2) planimetria catastale

Agenzia del Territorio
CATASTO FABBRICATI
Ufficio Provinciale di
Milano

Dichiarazione protocollo n. MI0959615 del 08/11/2007
Planimetria di u.i.u.in Comune di Vanzago
Via Vittorio Emanuele Ii civ. 19

Identificativi Catastali:
Sezione:
Foglio: 5
Particella: 132
Subalterno: 701

Compilata da:
Carella Nicodemo
Iscritto all'albo:
Geometri
Prov. Milano N. 9758

Scheda n. 1 Scala 1:200

PIANO TERRA
H=270

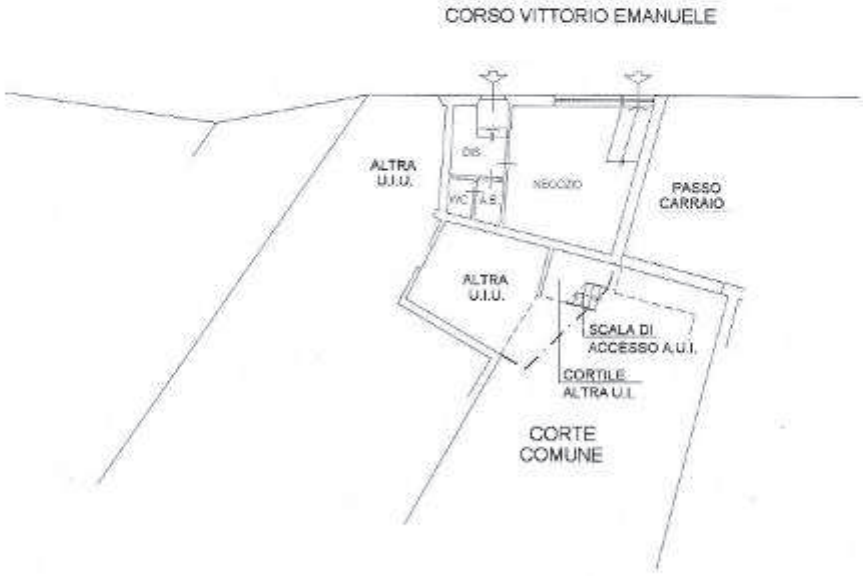

N

Catasto dei Fabbricati - Situazione al 27/09/2017 - Comune di VANZAGO(L605) - < Foglio: 5 Particella: 132 - Subalterno: 701 >
VIA VITT. EMANUELE II n. 19 piano: T;

Ultima Planimetria in atti

Data: 27/09/2017 - n. MI0417321 - Richiedente TRIB. DI MILANO
Tot.schede: 1 - Formato di acq.: A4(210x297) - Fatt. di scala: 1:1