TRIBUNALE DI MILANO SEZIONE III CIVILE

ESECUZIONI IMMOBILIARI **R.G.E. 2762/2015**

ALLEGATO 11: Rilievo immobile

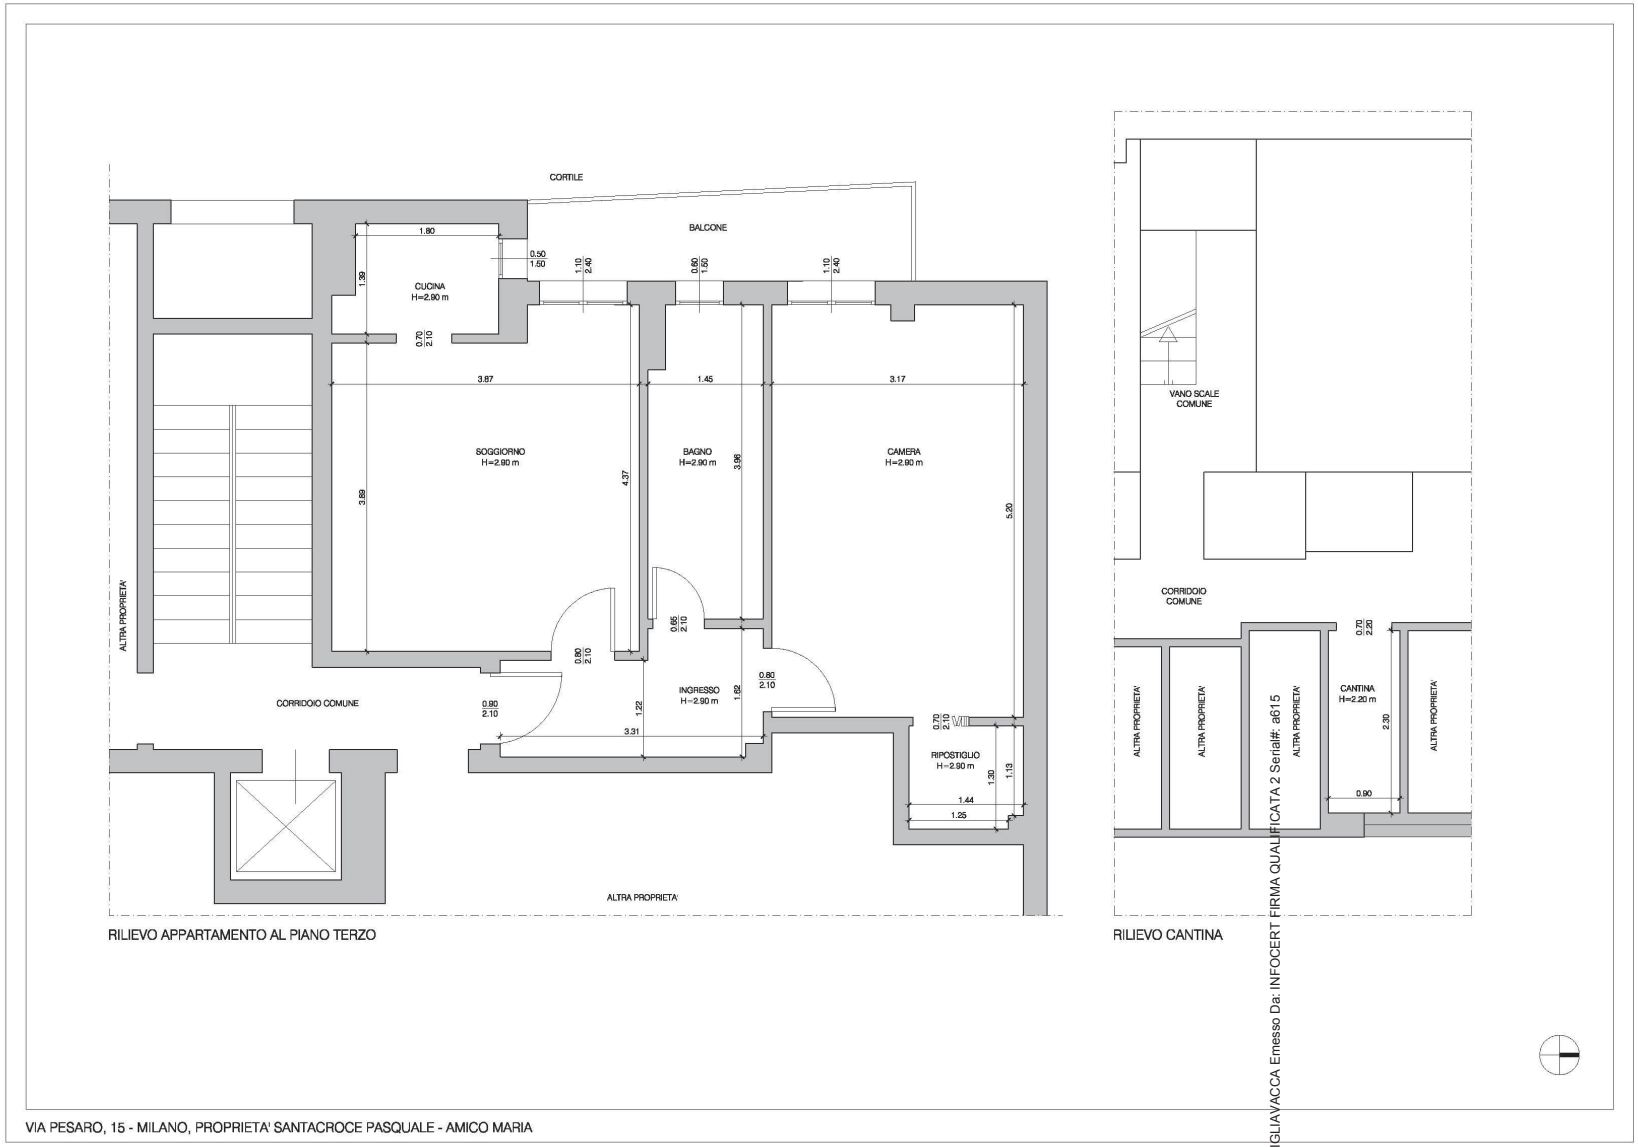

Milano, 24 ottobre 2016

Il C.T.U.
Arch. Irene Migliavacca

Firmato Da: IRENE MIGLIAVACCA Emesso Da: INFOCERT FIRMA QUALIFICATA 2 Serial#: a615

ORDINE DEGLI ARCHITETTI DI MILANO
Dott. Arch. IRENE MIGLIAVACCA N. 3241