Scanned by CamScanner

ALL.3

Data: 06/07/2017 - n. MI0320456 - Richiedente TRIB MI

Agenzia del Territorio
**CATASTO FABBRICATI**
Ufficio Provinciale di
Milano

Dichiarazione protocollo n. MI0501331 del 23/07/2004

Planimetria di u.i.u. in Comune di Milano

Via Imbonati Carlo civ. 33

Identificativi Catastali:
Sezione:
Foglio: 136
Particella: 304
Subalterno: 9

Compilata da:
Tramezzani Gianemilio
Iscritto all'albo:
Geometri
Prov. Milano N. 6075

Scheda n. 1 Scala 1:200

**PIANO QUARTO**
**h.300**

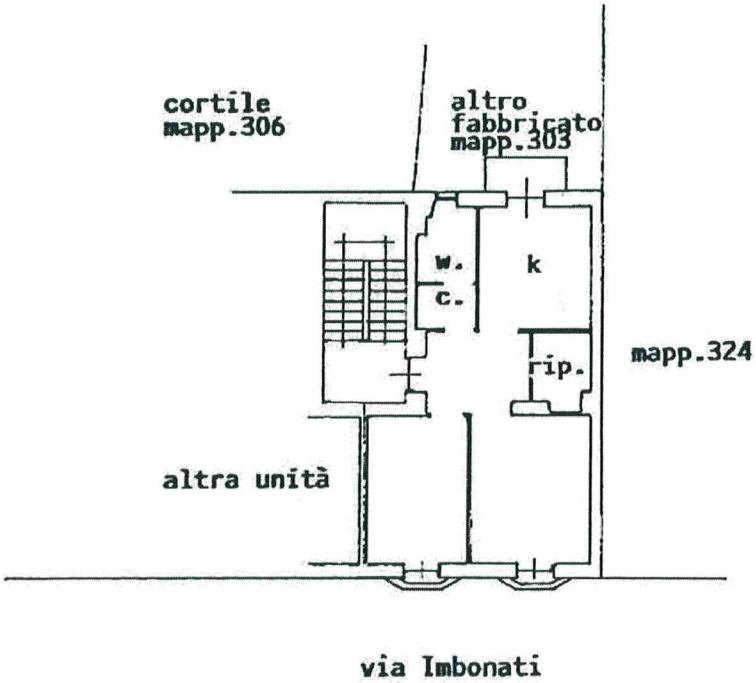


ORIENTAMENTO

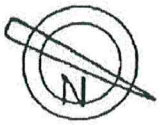


Catasto dei Fabbricati - Situazione al 06/07/2017 - Comune di MILANO(F205) - < Foglio: 136 Particella: 304 - Subalterno 9 >
VIA CARLO IMBONATI n. 33 piano: 4;

Ultima Planimetria in atti

Data: 06/07/2017 - n. MI0320456 - Richiedente TRIB MI
Tot.schede: 1 - Formato di acq.: A4(210x297) - Fatt. di scala: 1:1

Firmato Da: LOCATELLI LODOVICA CARLA MARIA Emesso Da: INFOCERT FIRMA QUALIFICATA 2 Serial#: 13c30f