



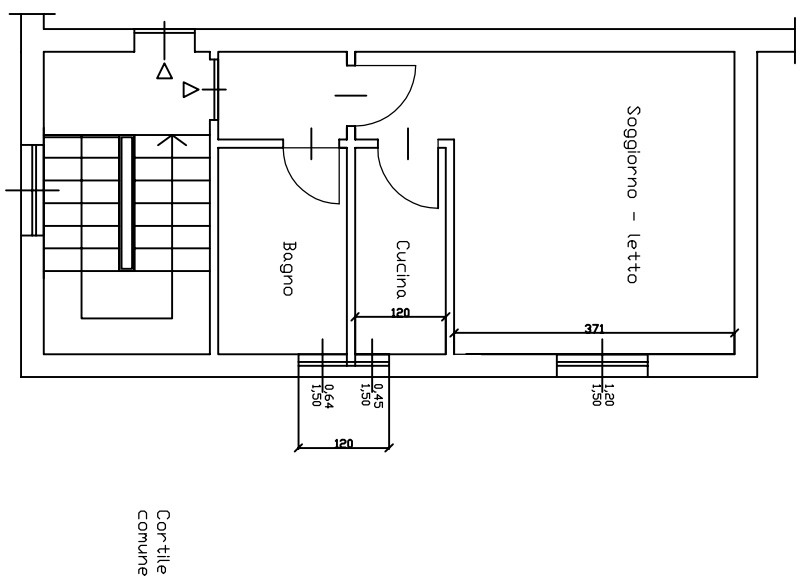

STATO CONCESSIONATO

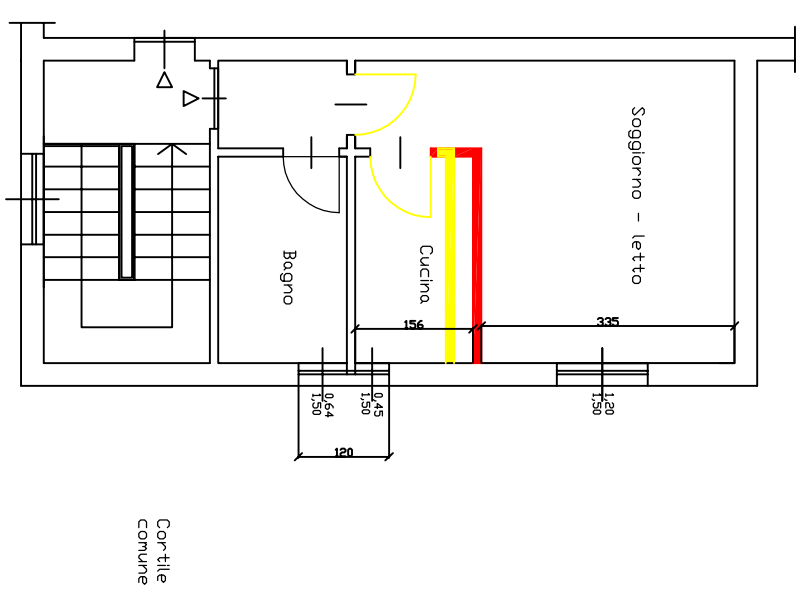

CONFRONTO



-  DEMOLIZIONI
-  COSTRUZIONI

Scala 1:100

