Agenzia del Territorio
CATASTO FABBRICATI
Ufficio Provinciale di
Milano

Dichiarazione protocollo n. MI0613785 del 05/08/2010

Planimetria di u.i.u. in Comune di Milano

Viale Certosa civ. 182

Identificativi Catastali:
Sezione:
Foglio: 123
Particella: 175
Subalterno: 756

Compilata da:
Moraschinelli Sergio

Iscritto all'albo:
Geometri

Prov. Sondrio N. 1098

Scheda n. 1 Scala 1:200

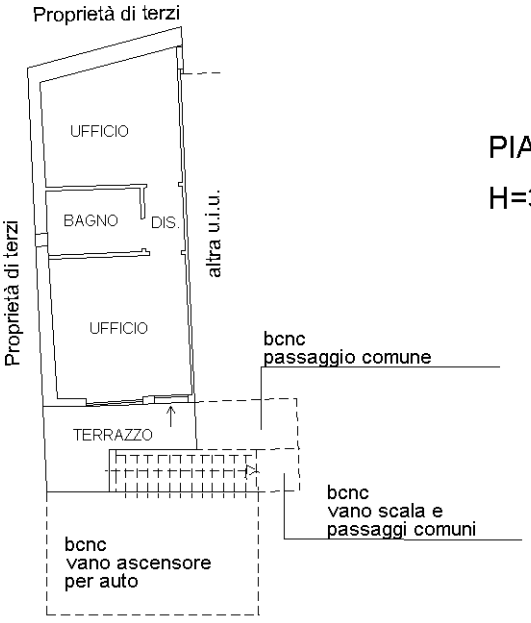

PIANO PRIMO INTERRATO

H=3.25 m

N

Ultima planimetria in atti

Catasto dei Fabbricati - Situazione al 20/12/2017 - Comune di MILANO (F205) - < Foglio: 123 - Particella: 175 - Subalterno: 756 >
Firma DATO ALFANUMERICO ESATTO ATTESTATO DA SUPAPEC S.P.A. NG CA 3 Serial#: 29ccbb4ad6a06336f5ab047a8d2e16db