

PIANO TERRA



PIANO SOPPALCO

CORTILE


PORTICO

INGRESSO CARR.

VIA CHIARAVALLE

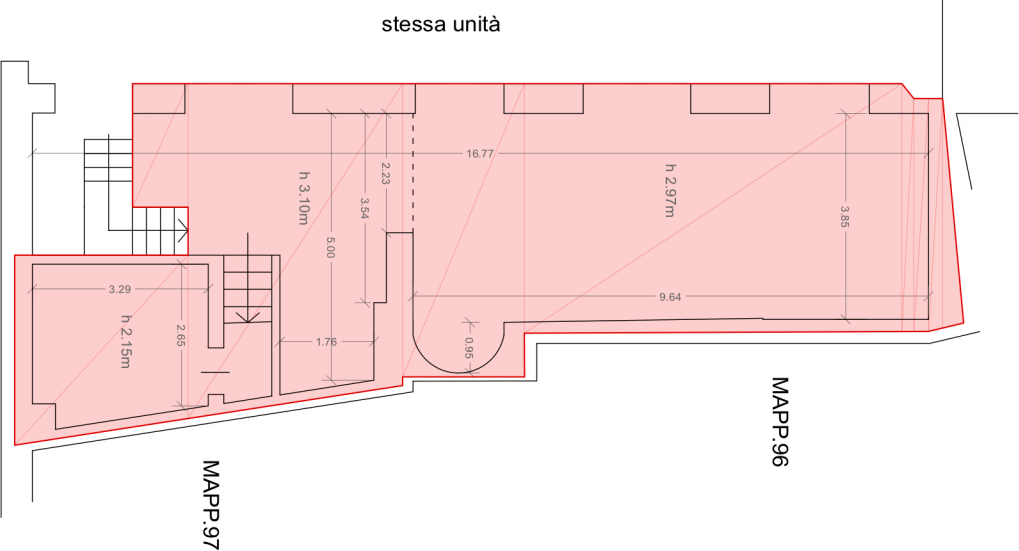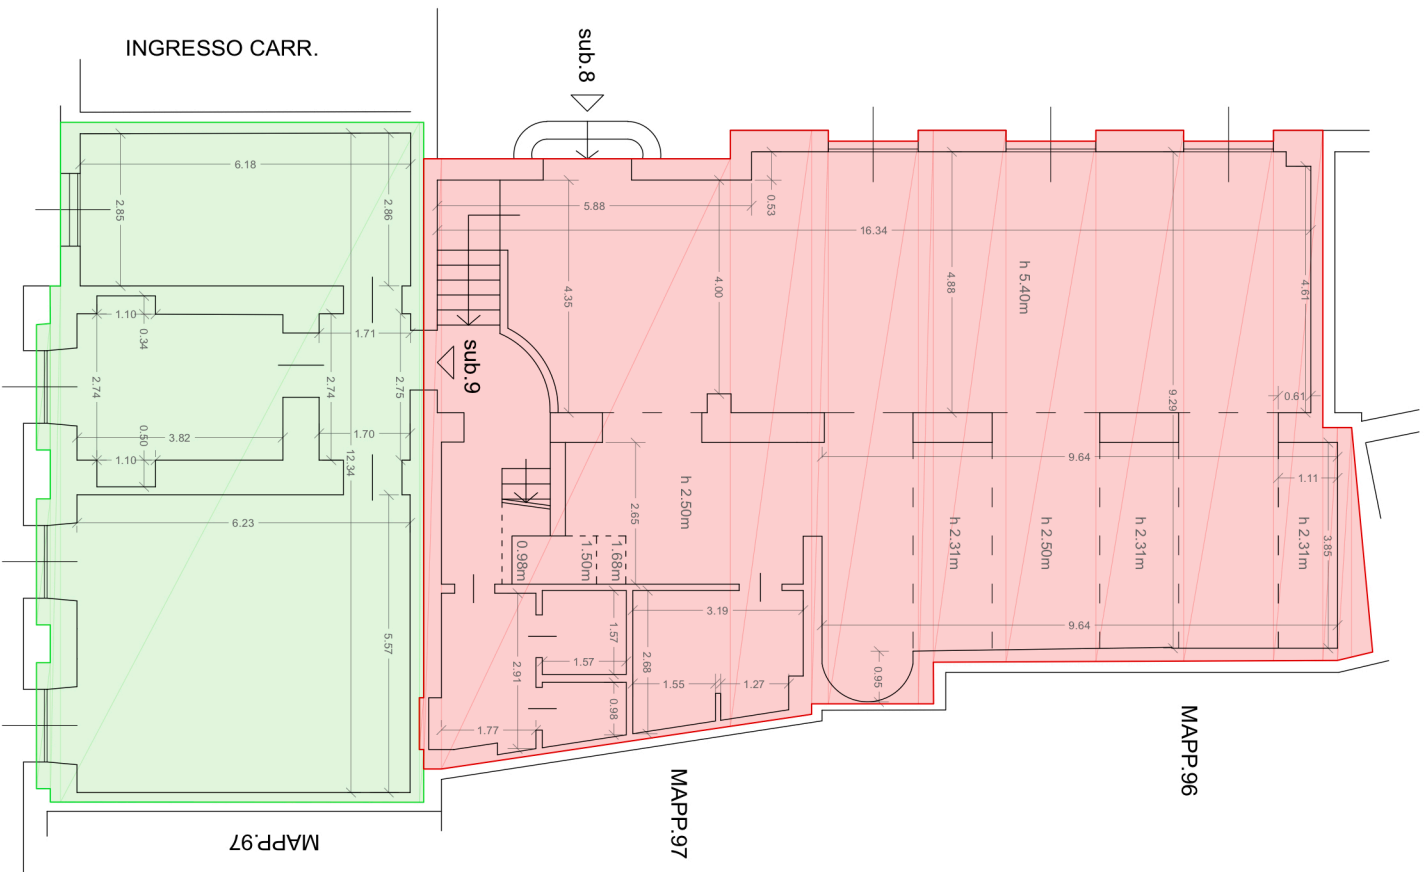

- Legenda**
- Piano terra
 - Sup. sub. 8 = 179 mq
 - Piano rialzato
 - Sup. sub. 9 = 90 mq
 - Piano soppalco
 - Sup. sub. 8 = 87 mq

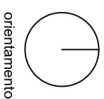

orientamento

Concordato preventivo Milan Mall in liquidazione
 CTU Geom. Luca Mutti
 Rilievo e calcolo delle superfici commerciali
 Via Chiaravalle n.9
 Foglio 437, mapp. 95, sub. 8 e sub. 9 scala 1:100