


Agenzia del Territorio
CATASTO FABBRICATI
Ufficio provinciale di
Milano

Dichiarazione protocollo n.
Planimetria di u.i.u. in Comune
Via Eugenio Villoresi

Schema n. 1

Scala 1: 200

c)

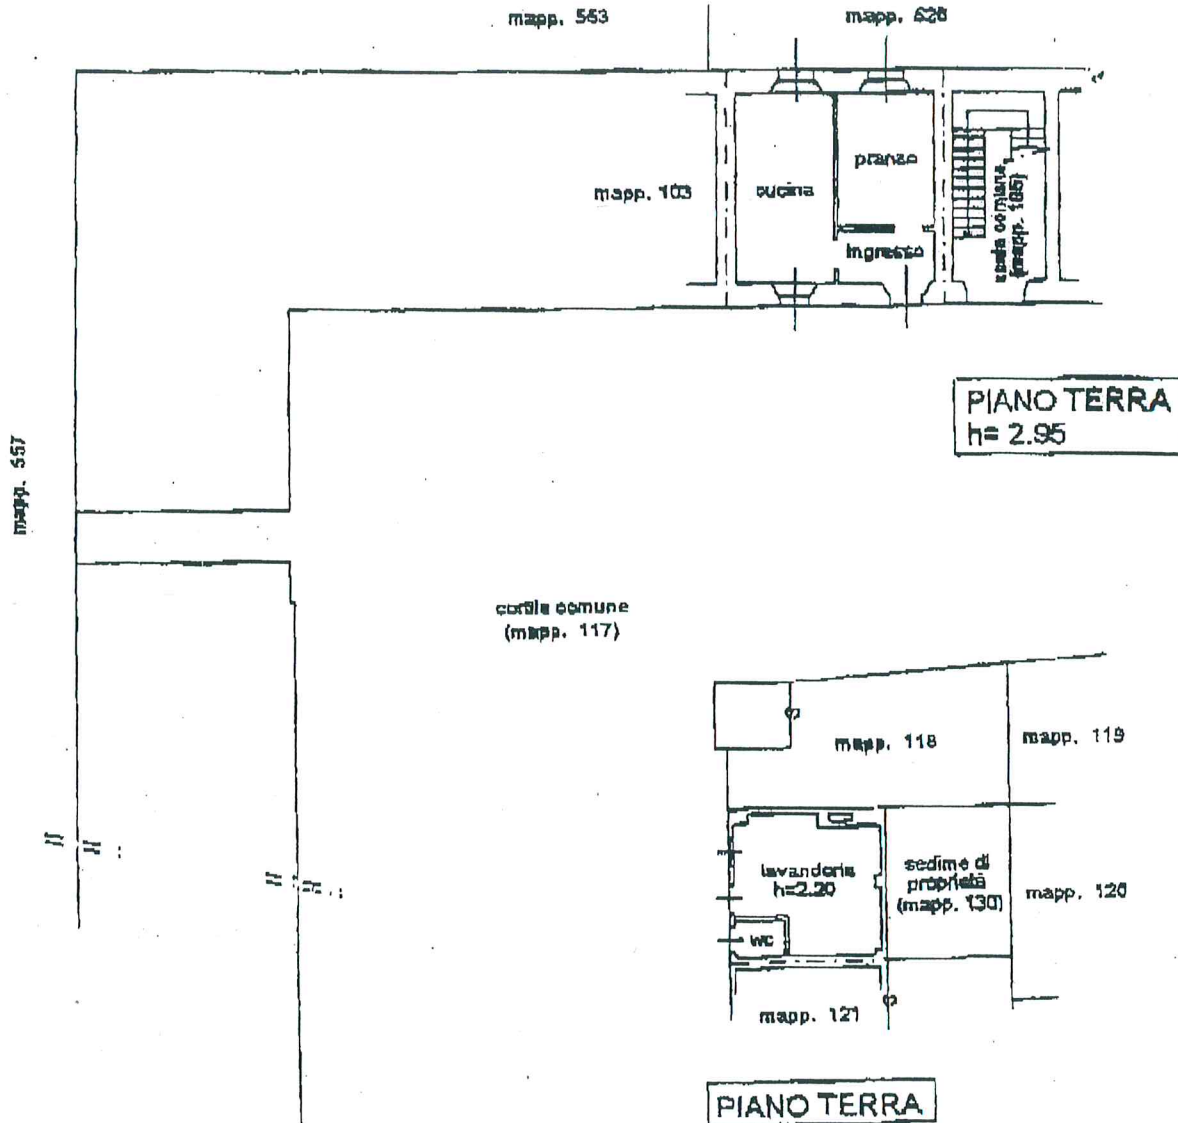

Via Eugenio Villoresi

el

ono

civ. 10

Identificativi Catastrali:

Serie: 8

Foglio: 8

Particella: 104

Subalterno:

Compilata da:

Osnaghi Renato

Iscritto all'albo:

Geometri


Prov. Milano

N. 8158

foglio 8
mapp. 104 sub. -
mapp. 130 sub. -




Renato Osnaghi

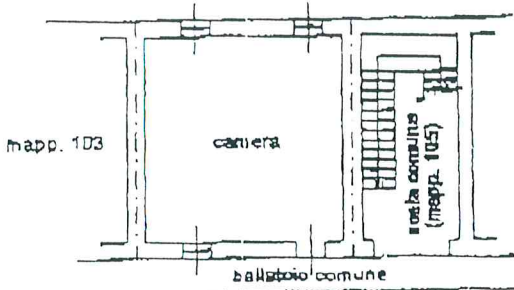

corridoio comune
(mapp. 117)

PIANO PRIMO
h = 2.75

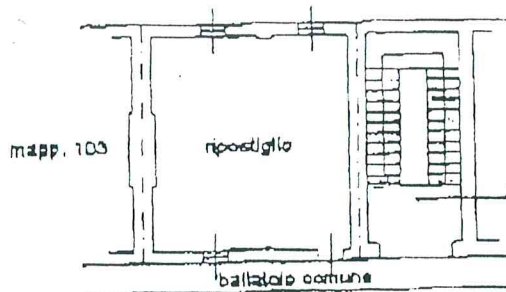


corridoio comune
(mapp. 117)


PIANO SECONDO
h = 2.20



2 comune
sp. 117)

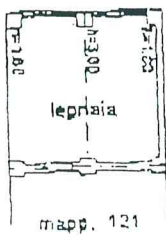

PIANO PRIMO

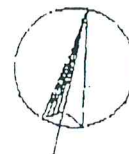

Orientamento