

Agenzia del Territorio
CATASTO FABBRICATI
Ufficio Provinciale di
Milano

Dichiarazione protocollo n. MI0604062 del 11/10/2006
Planimetria di u.i.u. in Comune di Pessano Con Bornago

Cascina Canepa

civ. 4

Identificativi Catastali:

Sezione:

Foglio: 4

Particella: 17

Subalterno: 765

Compilata da:
Patelli Gianmario


Iscritto all'albo:
Geometri

Prov. Milano


N. 9285

Scheda n. 1 Scala 1:200

PIANO TERRA

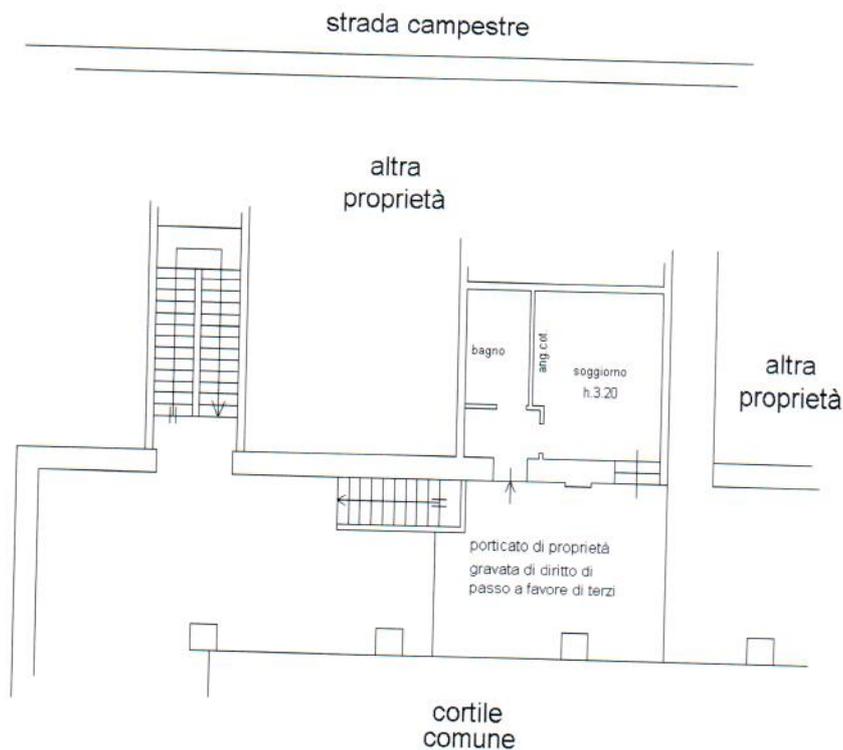

NORD

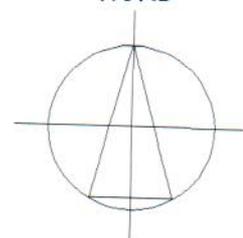

Catasto dei Fabbricati - Situazione al 29/10/2016 - Comune di PESSANO CON BORNAGO (G502) - < Foglio: 4 - Particella: 17 - Subalterno: 765 >
CASCINA CANEPA n. 1 piano T.

Prima planimetria in atti

Data: 29/10/2016 - n. T54050 - Richiedente: GRCSR68D45F205Q

Formato di acquisizione: A4(210x297) - Formato stampa richiesto: A4(210x297)

**Agenzia del Territorio
CATASTO FABBRICATI
Ufficio Provinciale di
Milano**

Dichiarazione protocollo n. MI0358590 del 01/06/2006
Planimetria di u.i.u. in Comune di Pessano Con Bornago
Cascina Canepa

civ. 4



Identificativi Catastali:
Sezione:
Foglio: 4
Particella: 17
Subalterno: 766

Compilata da:
Patelli Gianmario
Iscritto all'albo:
Geometri
Prov. Milano

N. 9285

Scheda n. 1 Scala 1:200

PIANO PRIMO

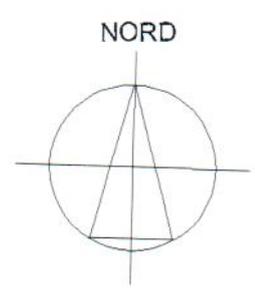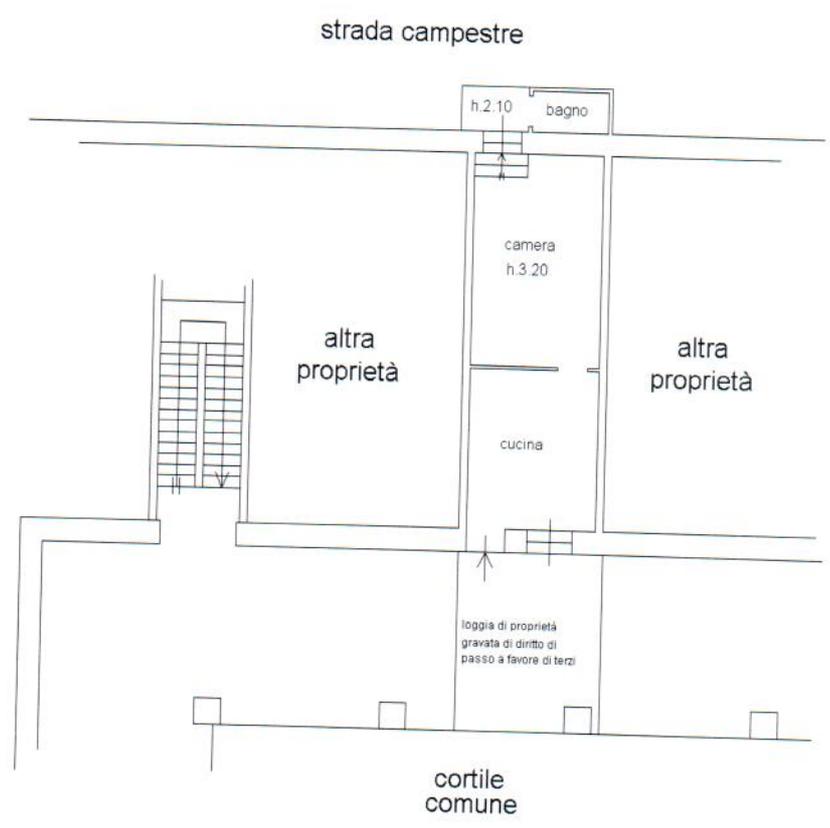

Catasto dei Fabbricati - Situazione al 29/10/2016 - Comune di PESSANO CON BORNAGO (G502) - < Foglio: 4 - Particella: 17 - Subalterno: 766 >
CASCINA CANEPA n. 1 piano 1.

ma planimetria in atti