

A) Rilievo fotografico, planimetrie



Inzago – Villaggio residenziale Via delle Cascine doppie 61A





Patio del soggiorno



Giardino di proprietà esclusiva



Soggiorno





Angolo cottura





Bagno al piano terra





Corpo scala



Disimpegno al piano primo



Bagno al piano primo



Camera 1



Camera 2



Balcone delle camere 1 e 2




Camera 3



Sottotetto non abitabile



Servizio

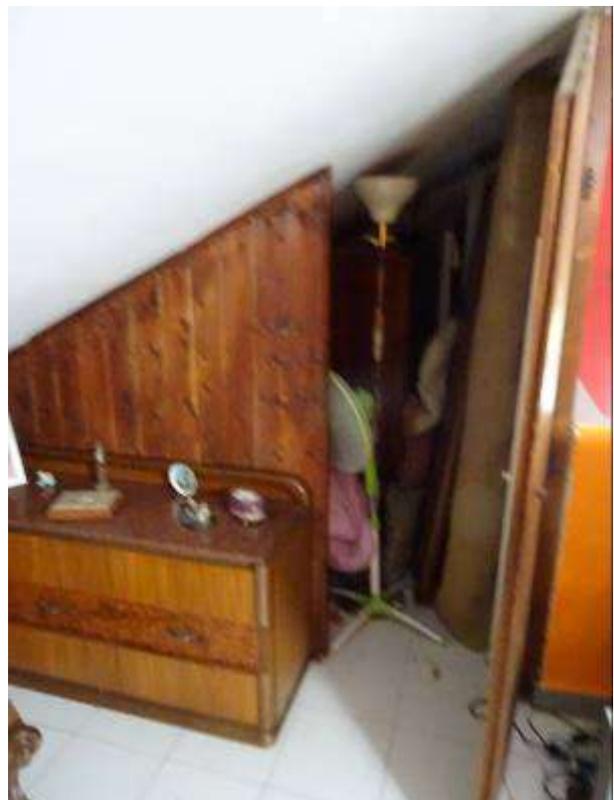

Ripostiglio




Autorimessa da ripristinare



Cantina




Ripostiglio esterno da sanare

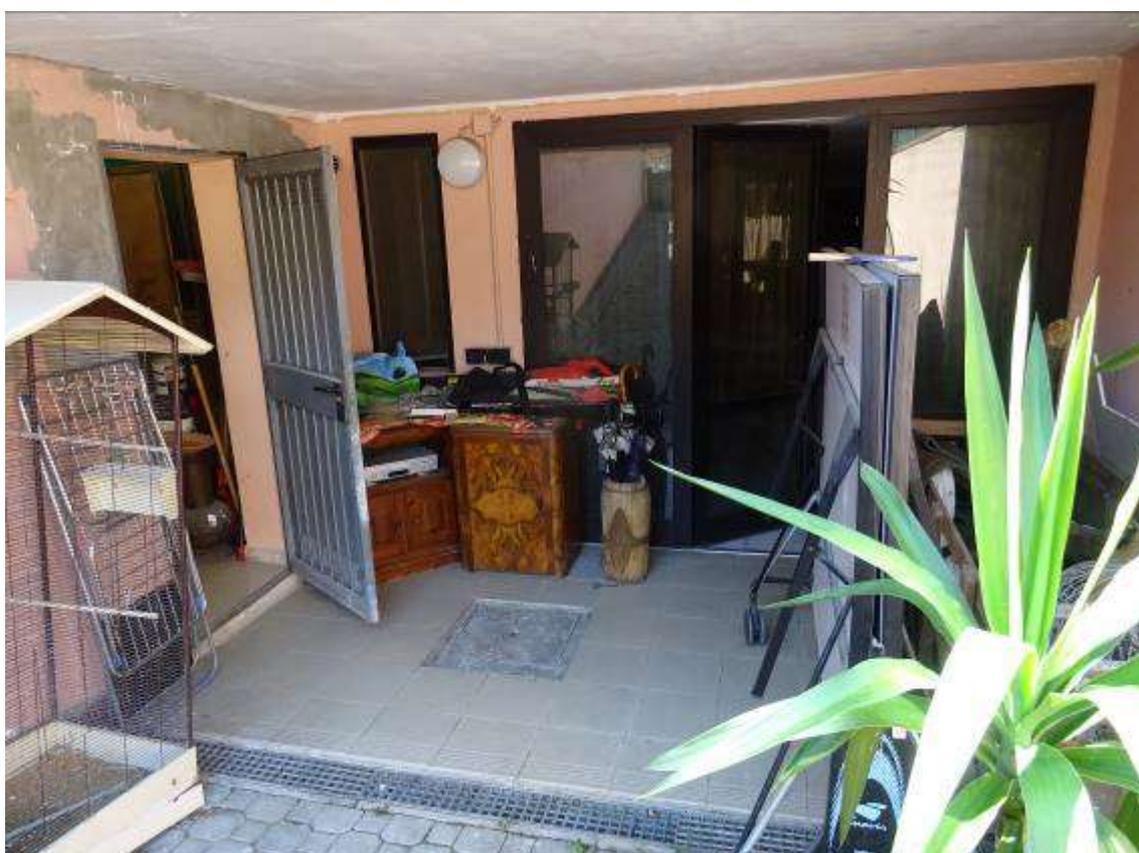

PLANIMETRIA DI RILIEVO

Unità immobiliari in Inzago
Via delle cascate doppie n°61A
Fg. 16 mapp. 373 sub. 1 e sub. 2

PIANO TERRA

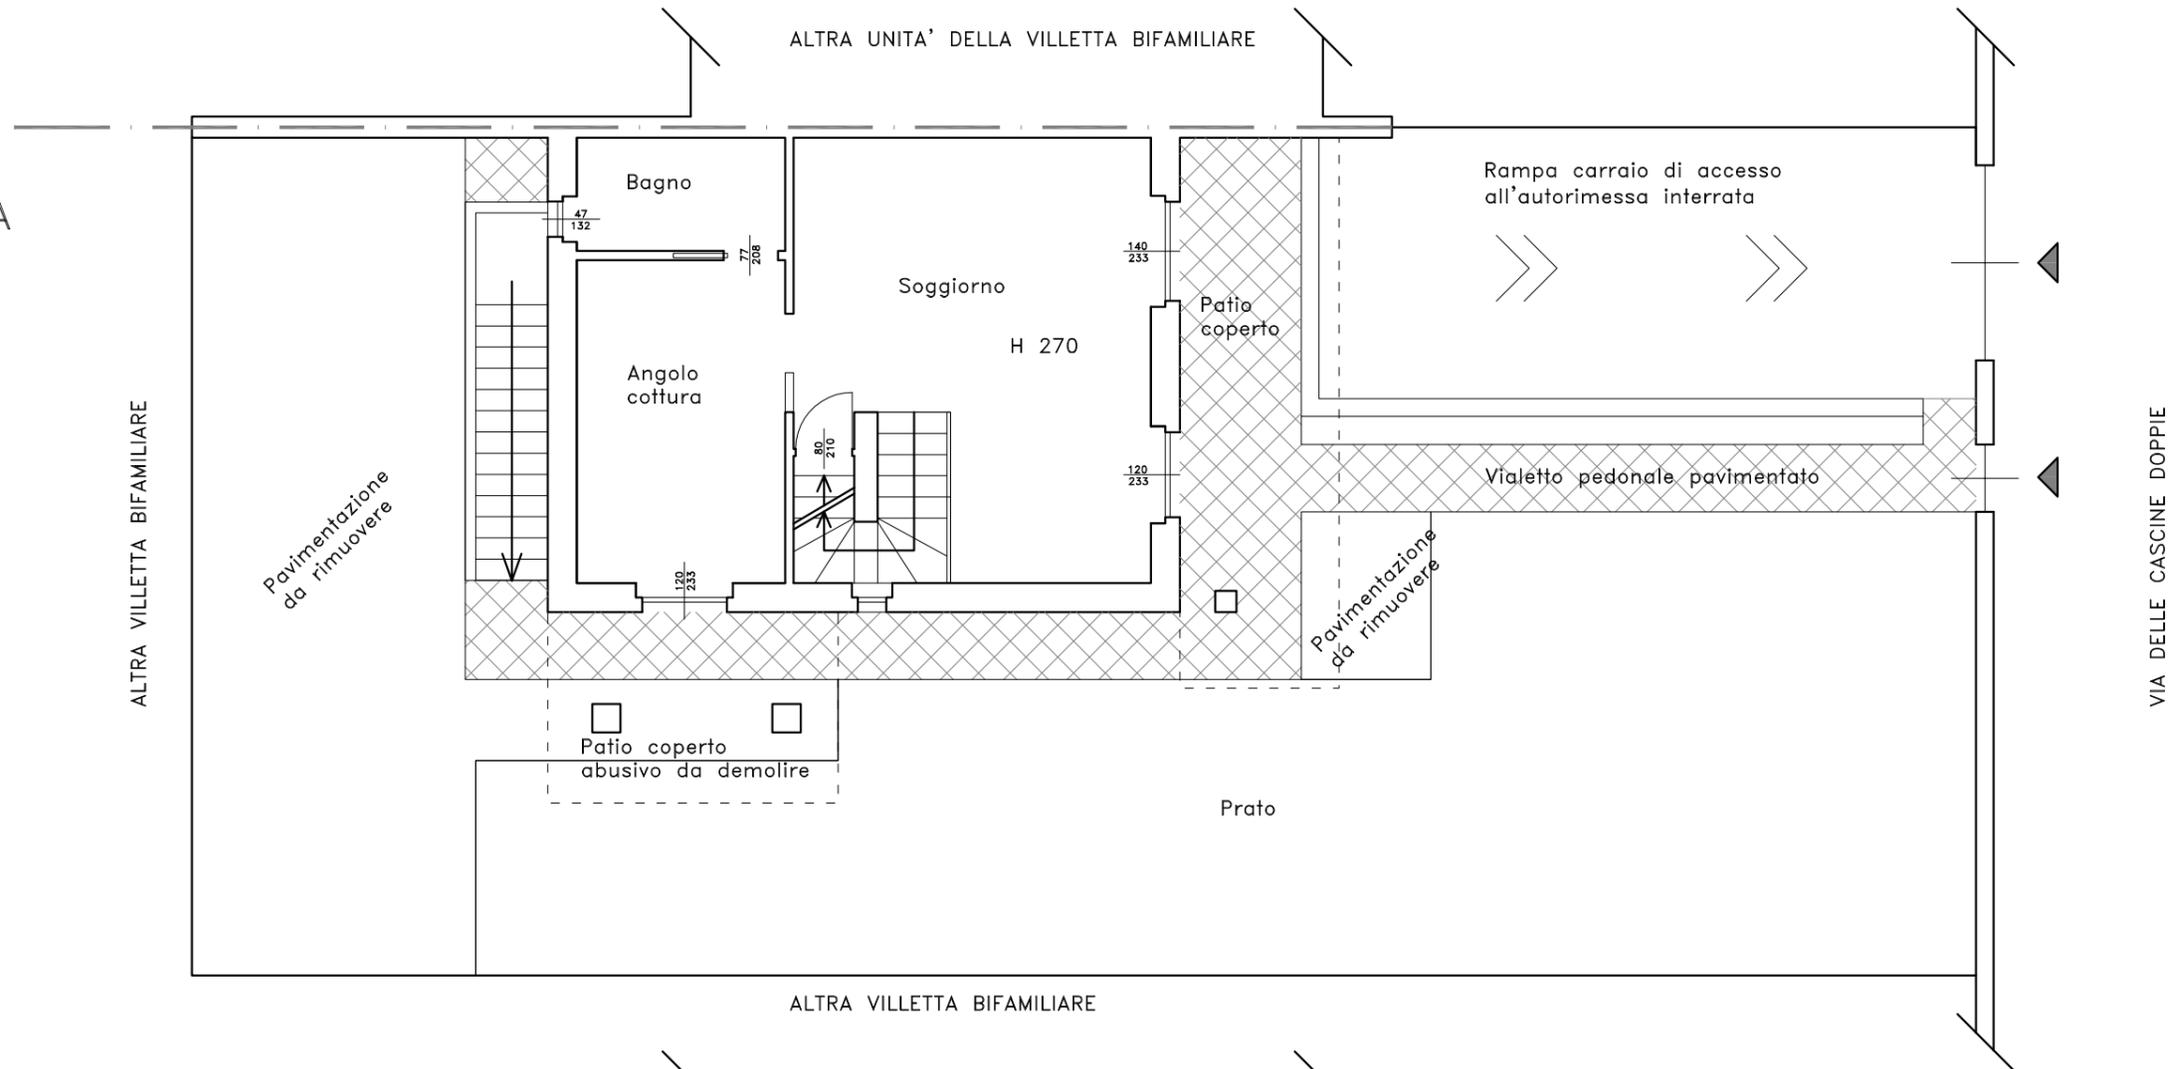

PIANO INTERRATO


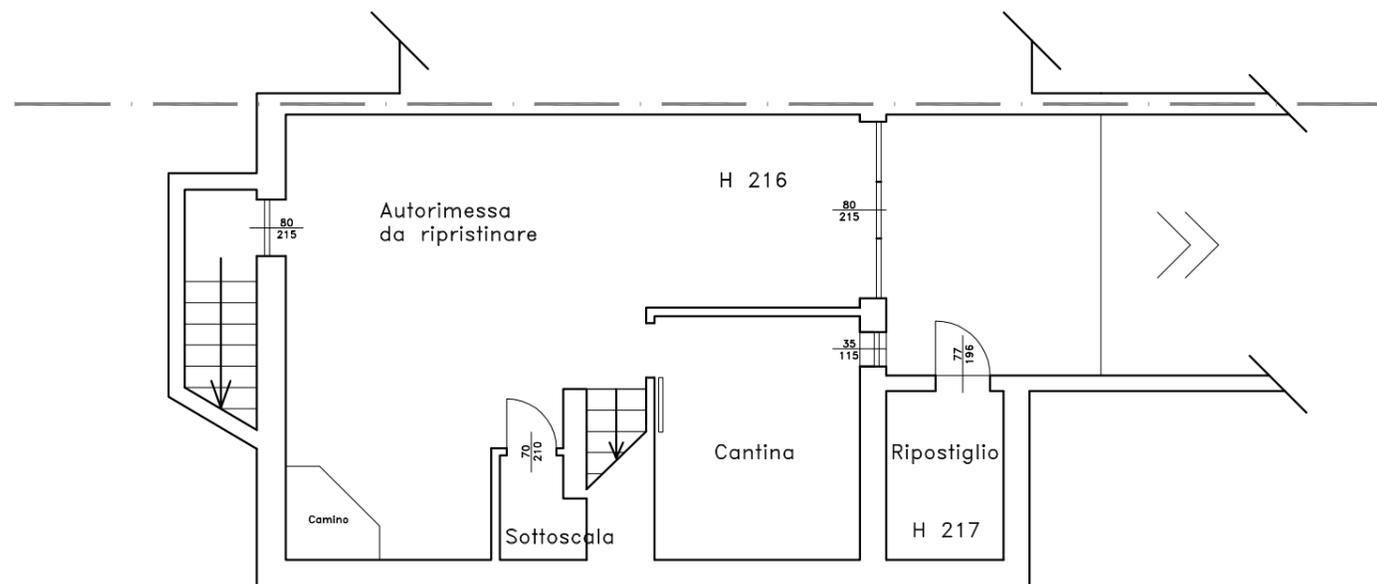


Tavola
01
A3 1:100

PLANIMETRIA DI RILIEVO

Unità immobiliari in Inzago
Via delle cascate doppie n°61A
Fg. 16 mapp. 373 sub. 1 e sub. 2

PIANO PRIMO

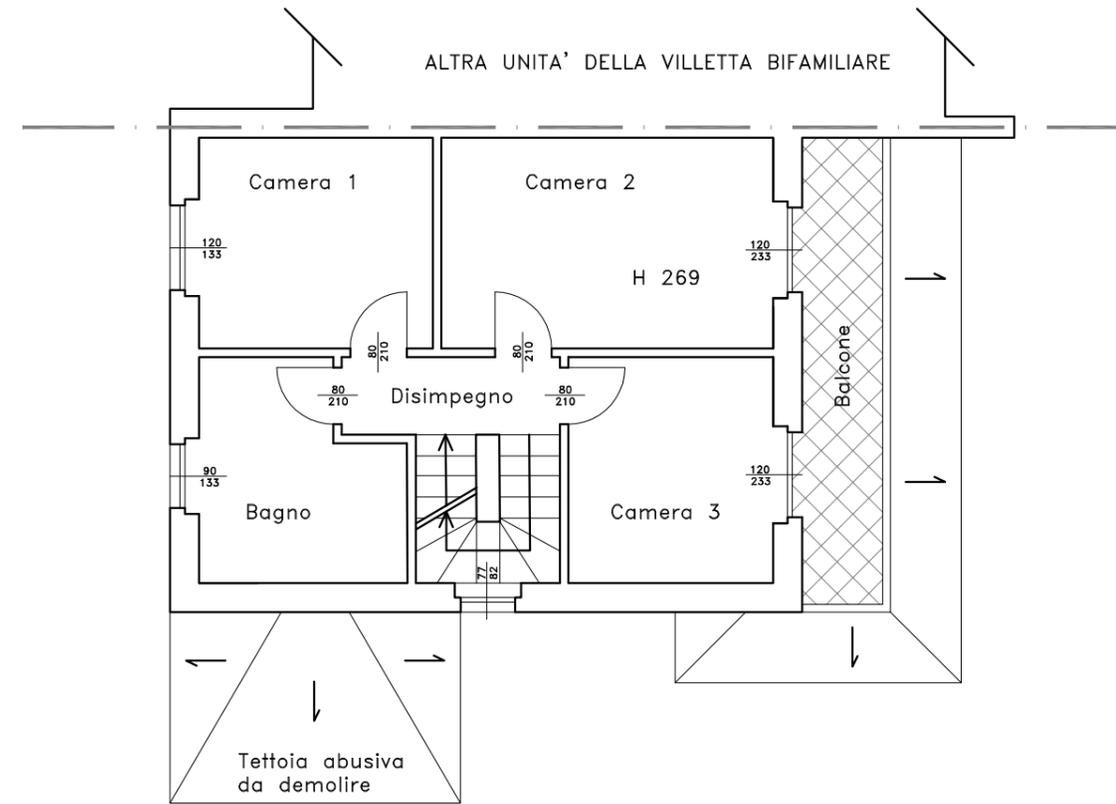

PIANO SECONDO

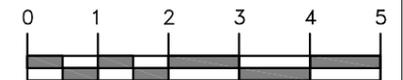
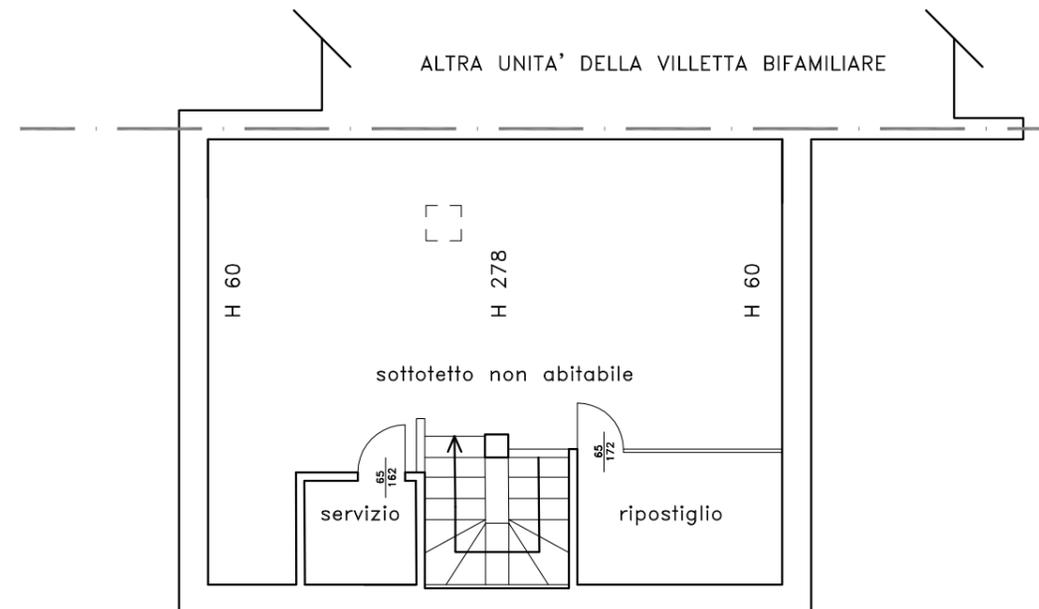


Tavola
02
A3 1:100