Agenzia delle Entrate
CATASTO FABBRICATI
Ufficio Provinciale di
Milano

Dichiarazione protocollo n. MI0123185 del 19/03/2018

Comune di Senago

Piazza Giacomo Matteotti civ. 12

Identificativi Catastali:	Compilata da:
Sezione:	Mocchetti Gianni
Foglio: 6	Iscritto all'albo: Geometri
Particella: 746	
Subalterno: 703	Prov. Milano N. 7075

Planimetria	
Scheda n. 1	Scala 1:200

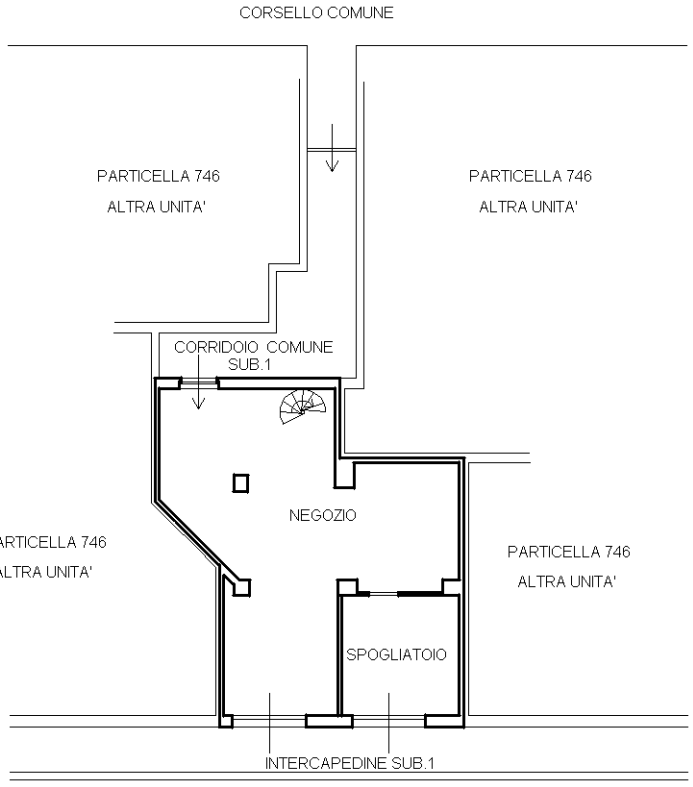

PIANO PRIMO INTERRATO

H. 300 mt

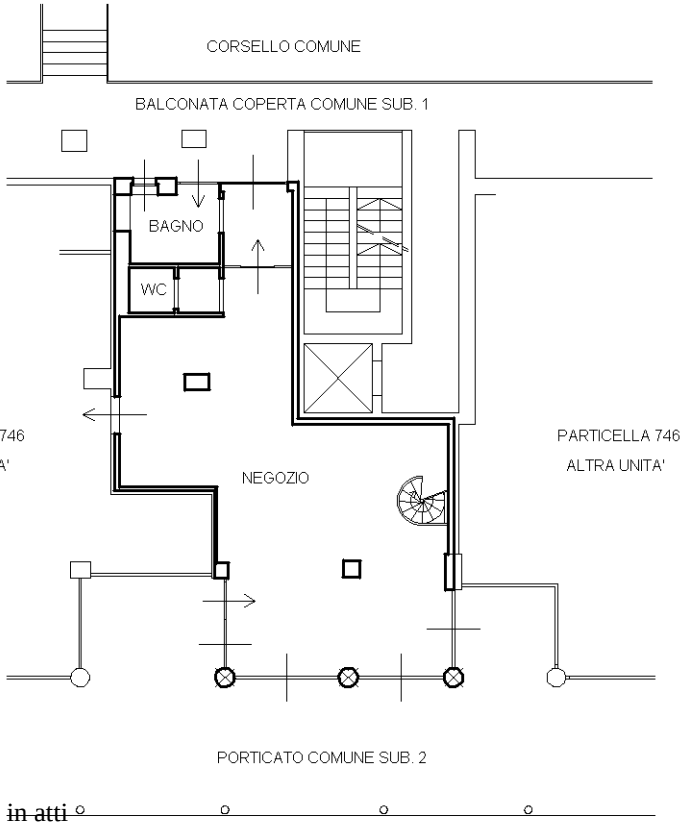

PIANO TERRA

H. 290 mt

Orientamento

NORD

Ultima planimetria in atti

Catasto dei Fabbricati - Situazione al 04/09/2018 - Comune di SENAGO (I602) - < Foglio: 6 - Particella: 746 - Subalterno: 703 >
Firmato Digitalmente da: BNNMHL60P23F158Z, Serial#: 29ccbb4ad6a06336f5ab047a8d2e16db