Data: 02/11/2011 - n. MI1238341 - Richiedente CAPRA

Agenzia del Territorio
CATASTO FABBRICATI
Ufficio Provinciale di Milano

Dichiarazione protocollo n. 856930 del 12/11/2002

Planimetria di u.i.u.in Comune di Castano Primo

Via Ospedale civ. 17

Identificativi Catastali:
Sezione:
Foglio: 9
Particella: 666
Subalterno: 701

Compilata da:
Garavaglia Stefano

Iscritto all'albo:
Geometri

Prov. Milano N. 8863

Scheda n. 1 Scala 1: 200

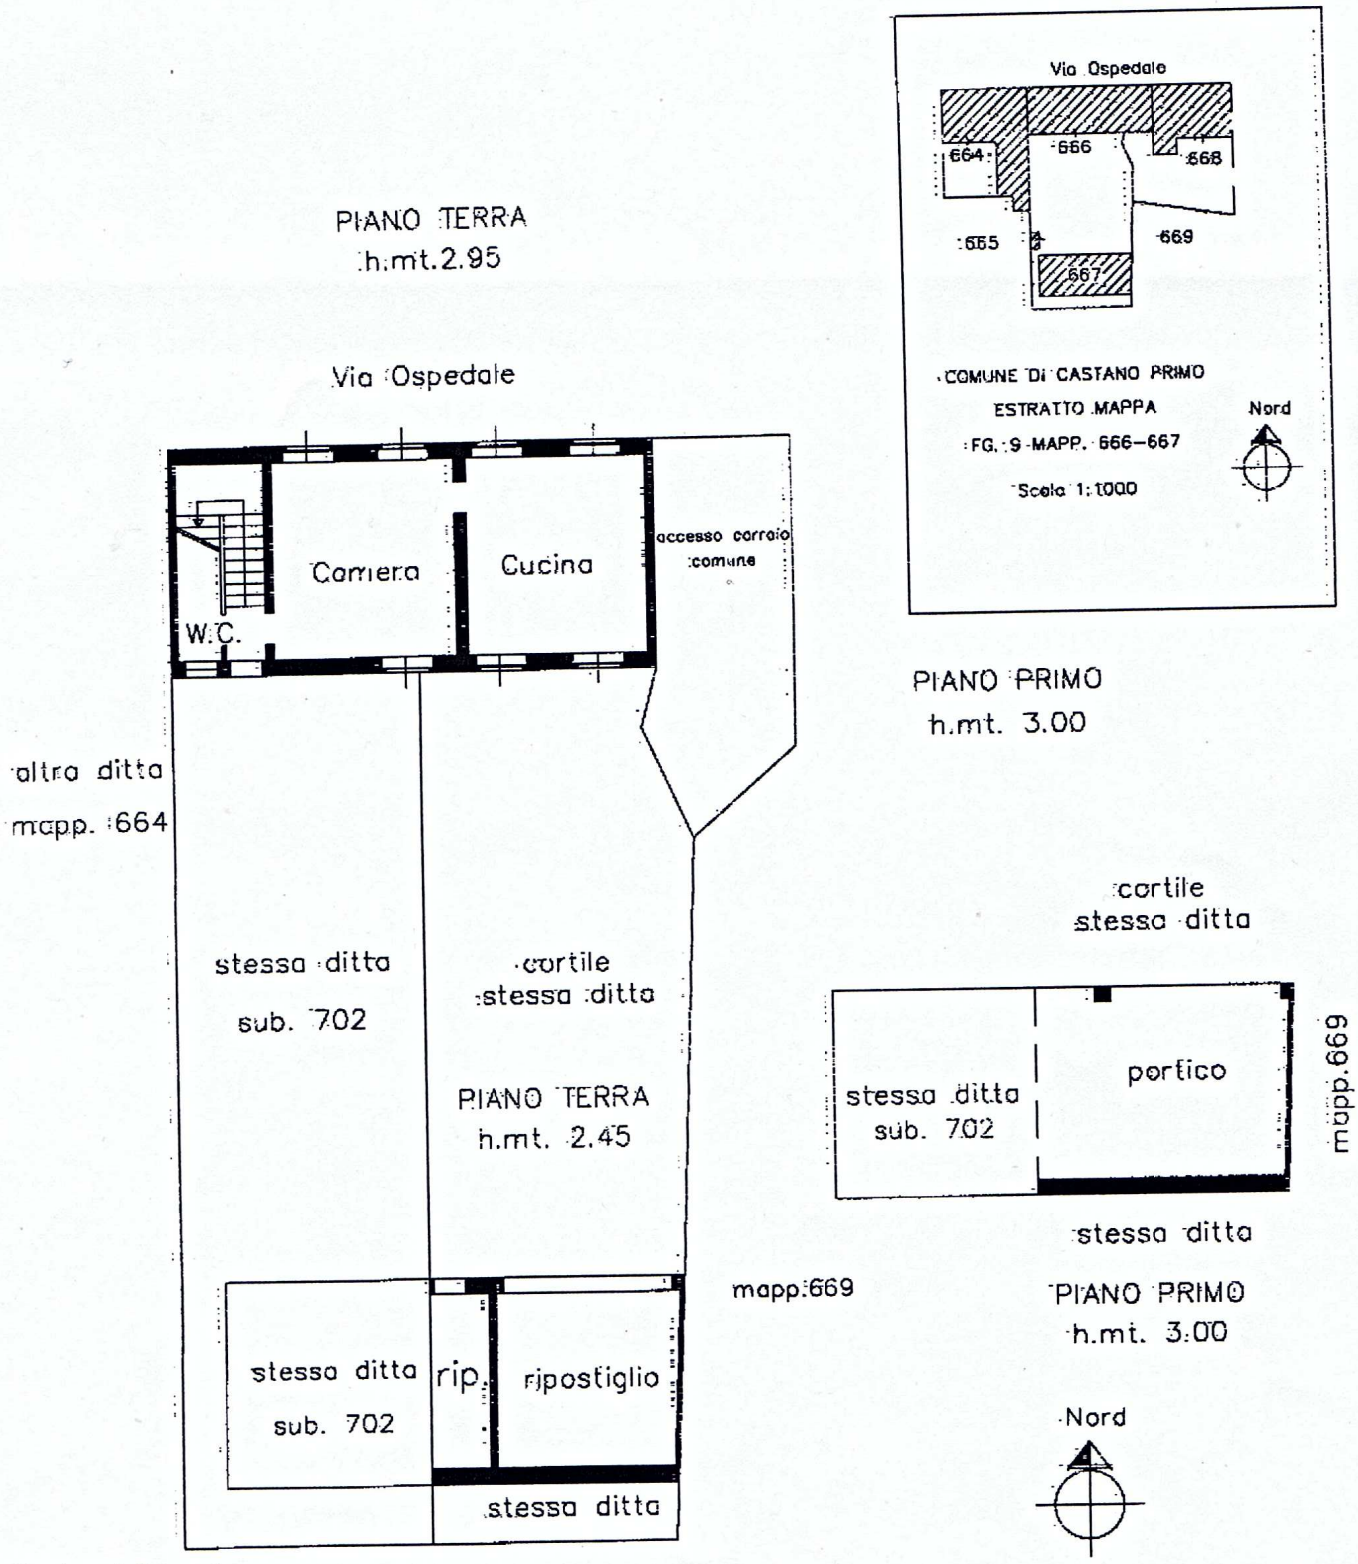

Catasto dei Fabbricati - Situazione al 02/11/2011 - Comune di CASTANO PRIMO(C052) - < Foglio: 9 Particella: 666 - Subalterno 701 >
VIA OSPEDALE n. 17 piano: T-1;

Ultima Planimetria2 in atti
Data: 02/11/2011 - n. MI1238341 - Richiedente CAPRA
Tot.schede: 1 - Formato di acq.: A4(210x297) - Fatt. di scala: 1:1