Agenzia del Territorio
CATASTO FABBRICATI
Ufficio Provinciale di
Milano

Dichiarazione protocollo n. MI0264827 del 23/03/2007

Planimetria di u.i.u. in Comune di Cormano

Via Dante Alighieri civ. 45

Identificativi Catastali:
Sezione:
Foglio: 5
Particella: 202
Subalterno: 705

Compilata da:
Rosco Donato

Iscritto all'albo:
Geometri

Prov. Milano N. 8879

Scheda n. 1 Scala 1:200

PIANO TERRA

- rialzato -

h. 2.95 m

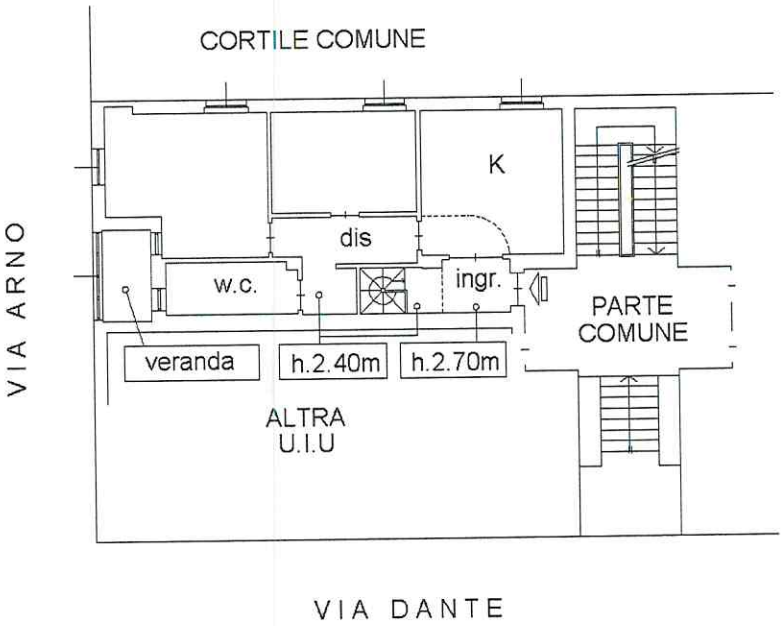

PIANO SEMINTERRATO PRIMO

h. 2.95 m

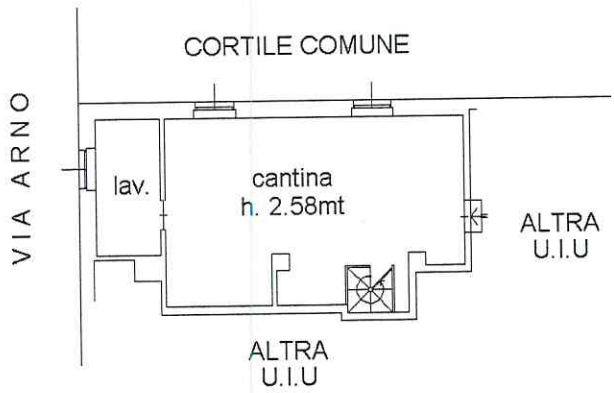

PIANO QUARTO

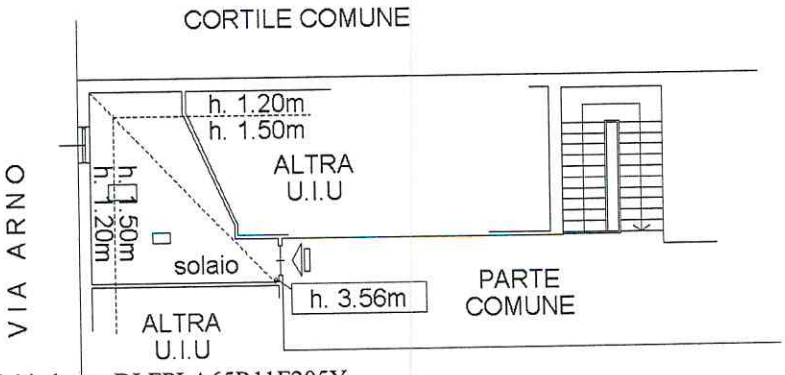

Ultima planimetria in atti

Catasto dei Fabbricati - Situazione al 24/01/2018 - Comune di CORMANO (D013) - < Foglio: 5 - Particella: 202 - Subalterno: 705 >
Firmato Da: DLFPLA65R11F205Y Emesso Da: ARUBAPEC S.P.A. NG CA 3 SERIALE QUALIFICATA 2 Serial#: 346938