



PLANIMETRIA RILIEVO QUOTATO UNITA' IMMOBILIARE PIANO PRIMO

SCALA 1: 100

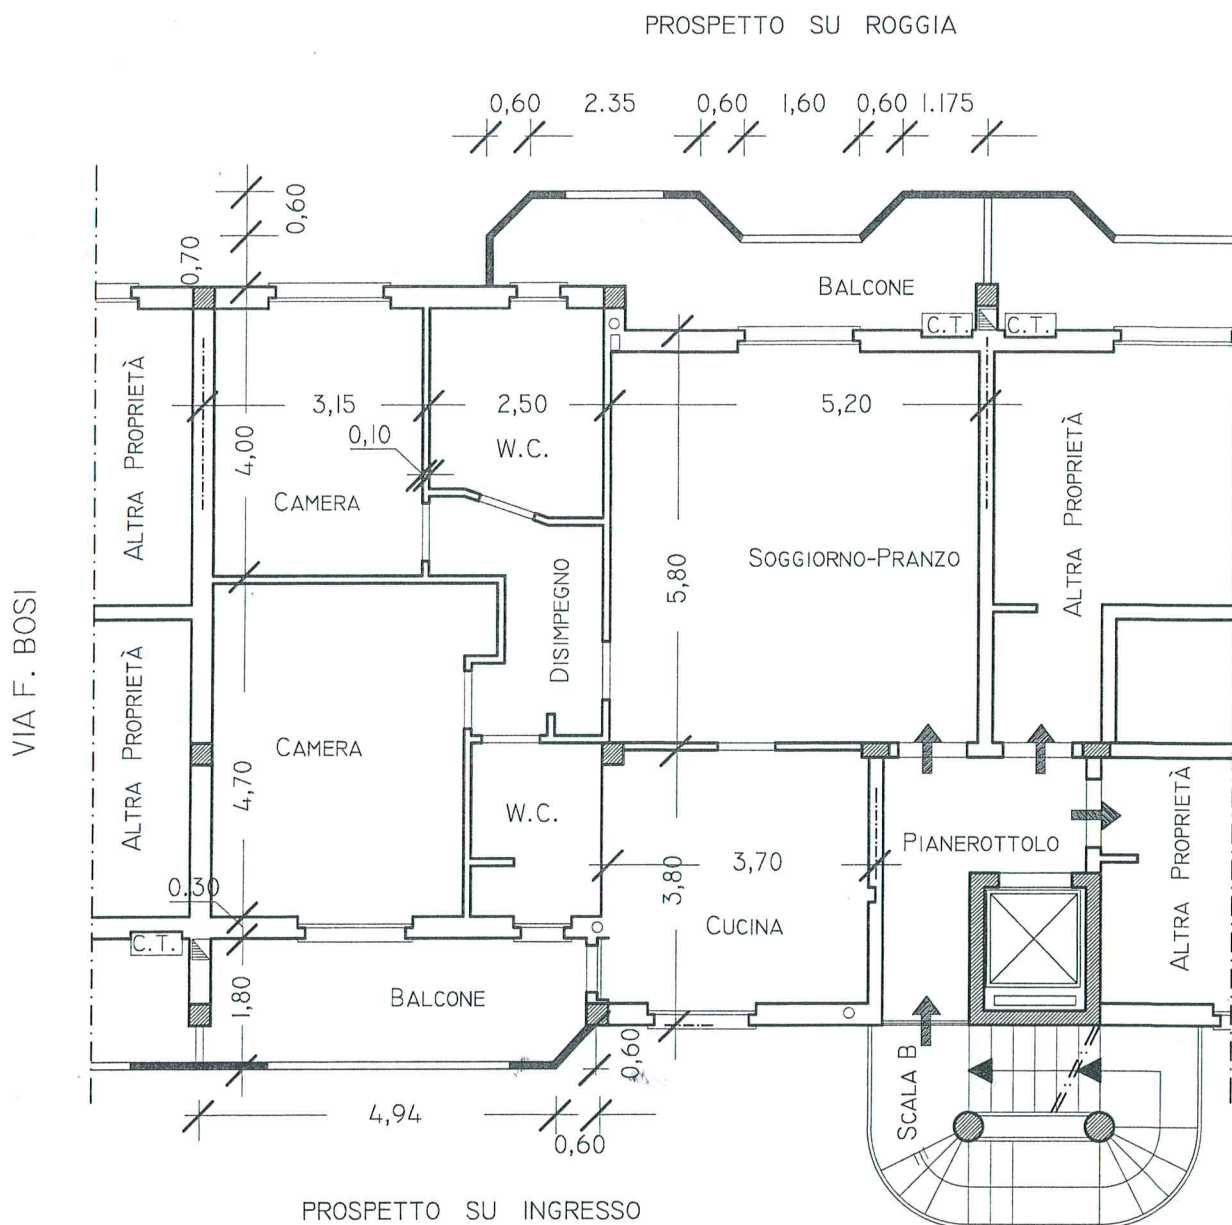

PLANIMETRIA SECONDO CATASTO UNITA' IMMOBILIARE PIANO PRIMO


SCALA 1: 100

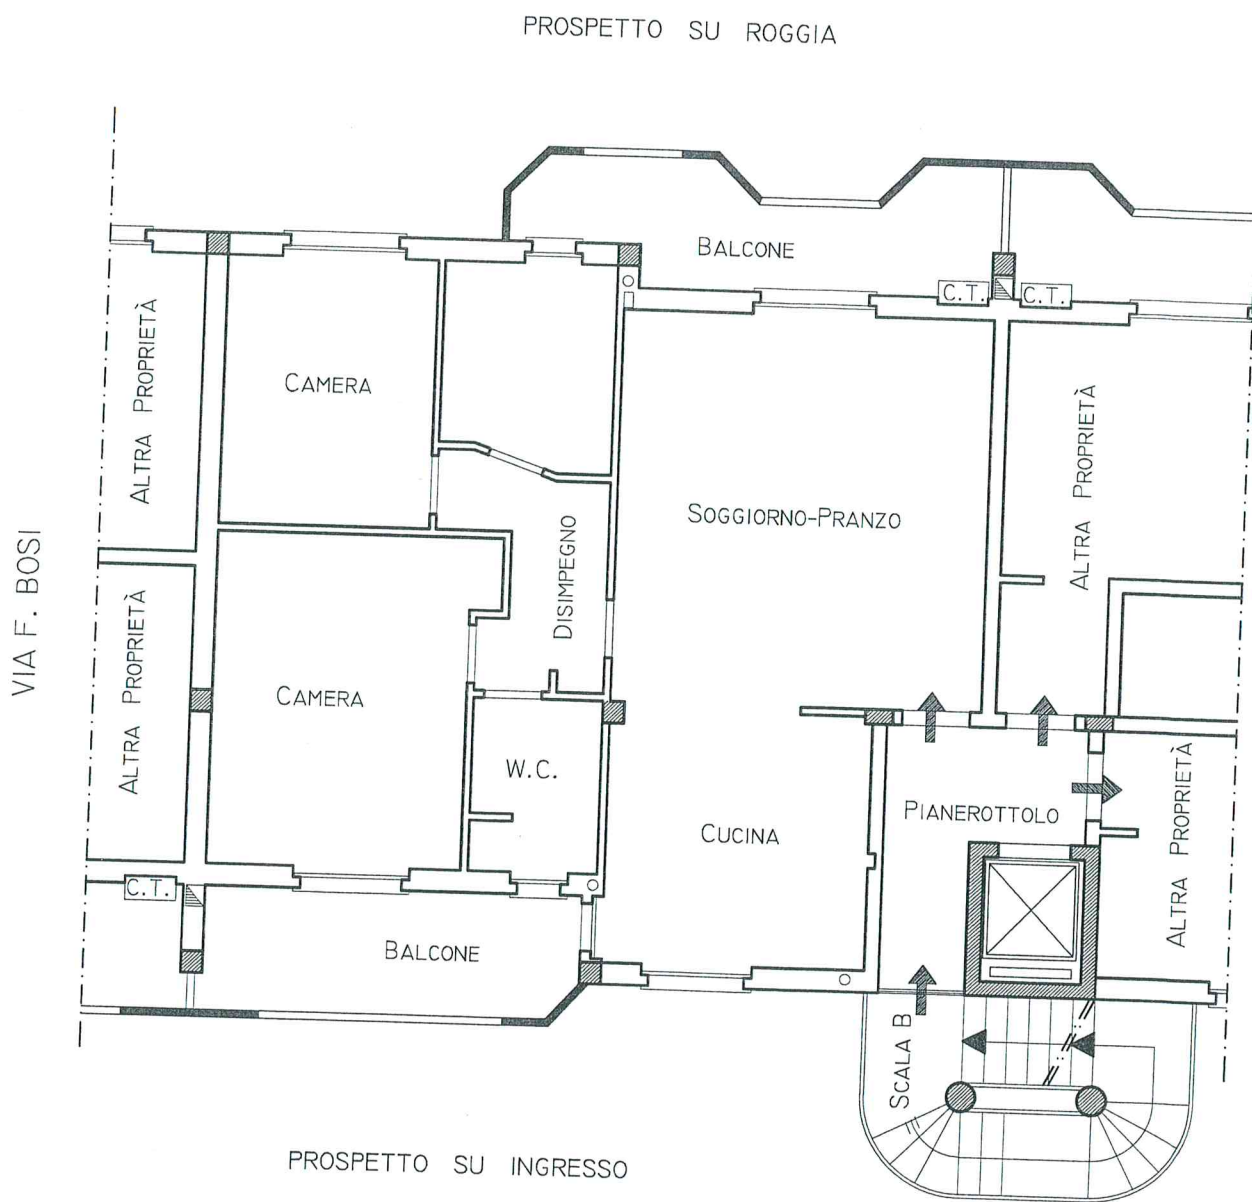

PLANIMETRIA CON DIFFERENZE TRA RILIEVO E CATASTO UNITA' IMMOBILIARE PIANO PRIMO

SCALA 1: 100

PROSPETTO SU ROGGIA

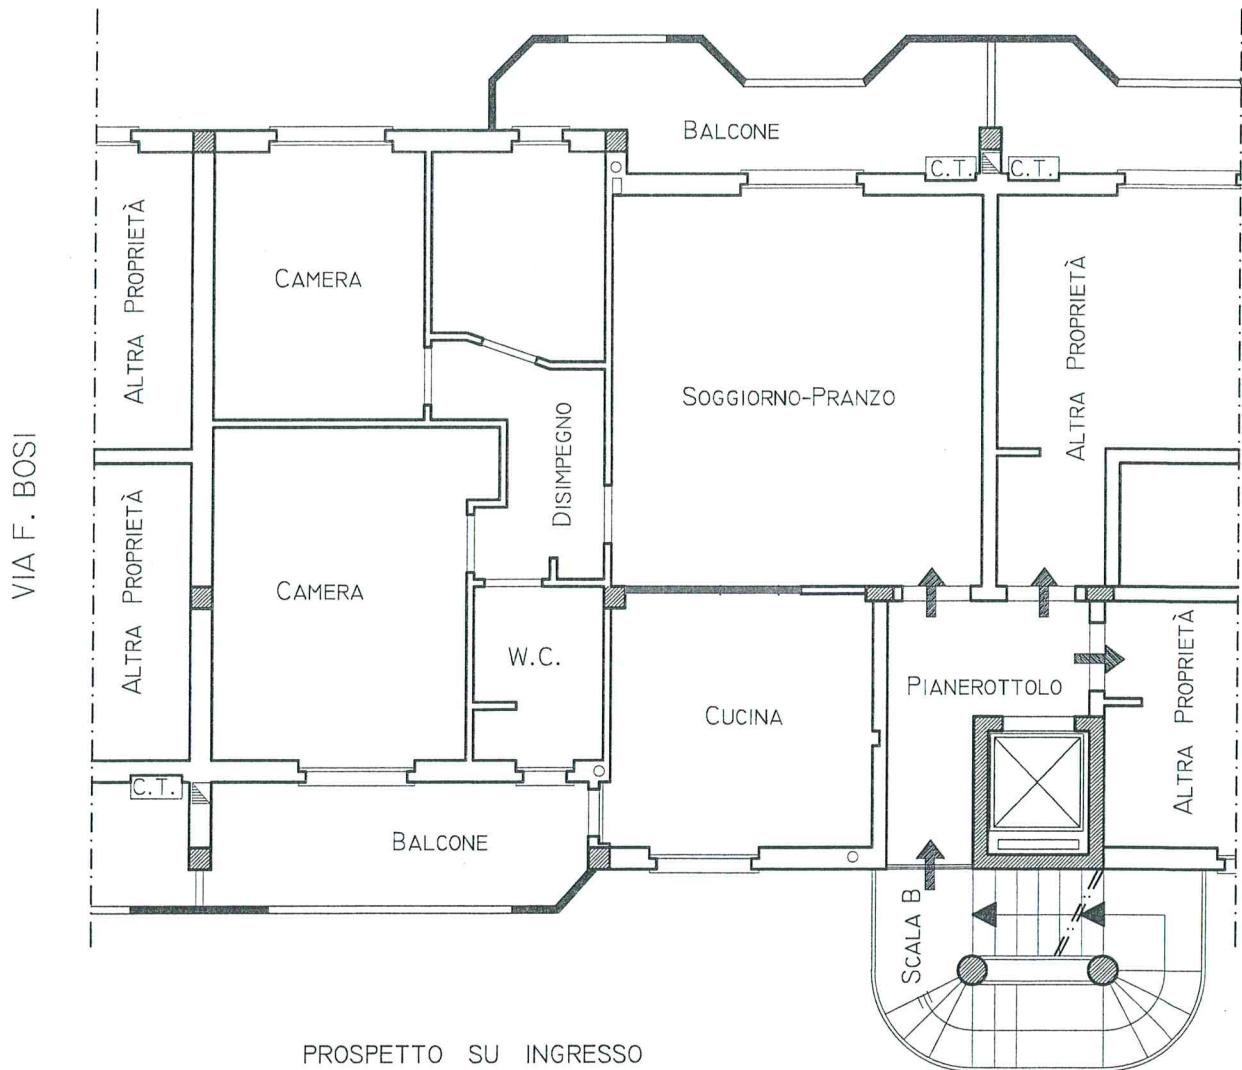

■ NUOVE COSTRUZIONI
▨ DEMOLIZIONI


PLANIMETRIA CON CONI VISUALI UNITA' IMMOBILIARE PIANO PRIMO

SCALA 1: 100

6 <

PROSPETTO SU ROGGIA

VIA F. BOSI

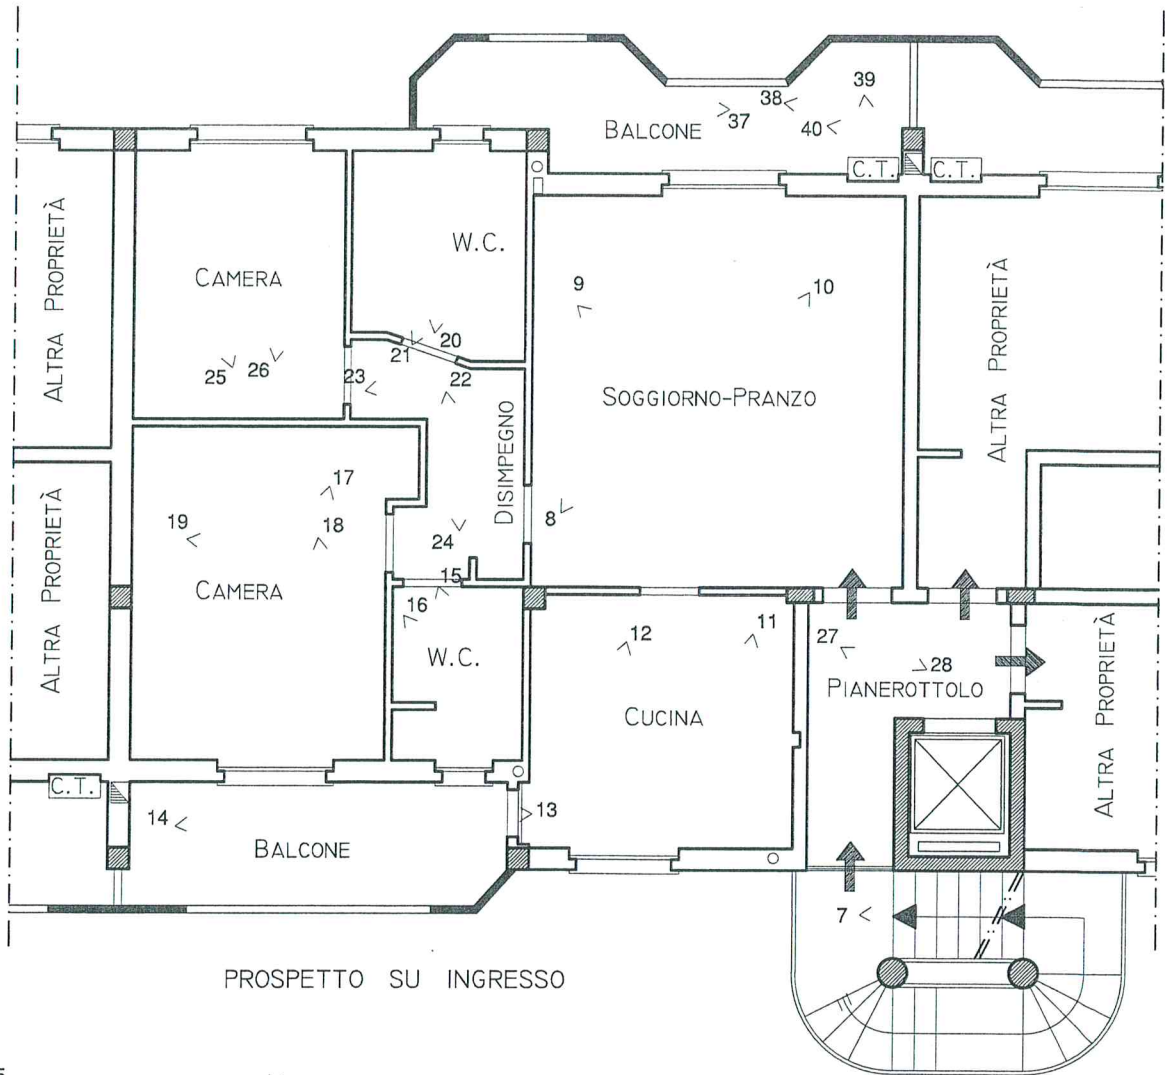

PROSPETTO SU INGRESSO

> 42

> 34

> 41

> 5

> 4

> 3 <

> 35 <


> 36 <

> 2 <

> 1 <

PLANIMETRIA CANTINA QUOTATA PIANO INTERRATO CON CONI VISUALI

SCALA 1: 100

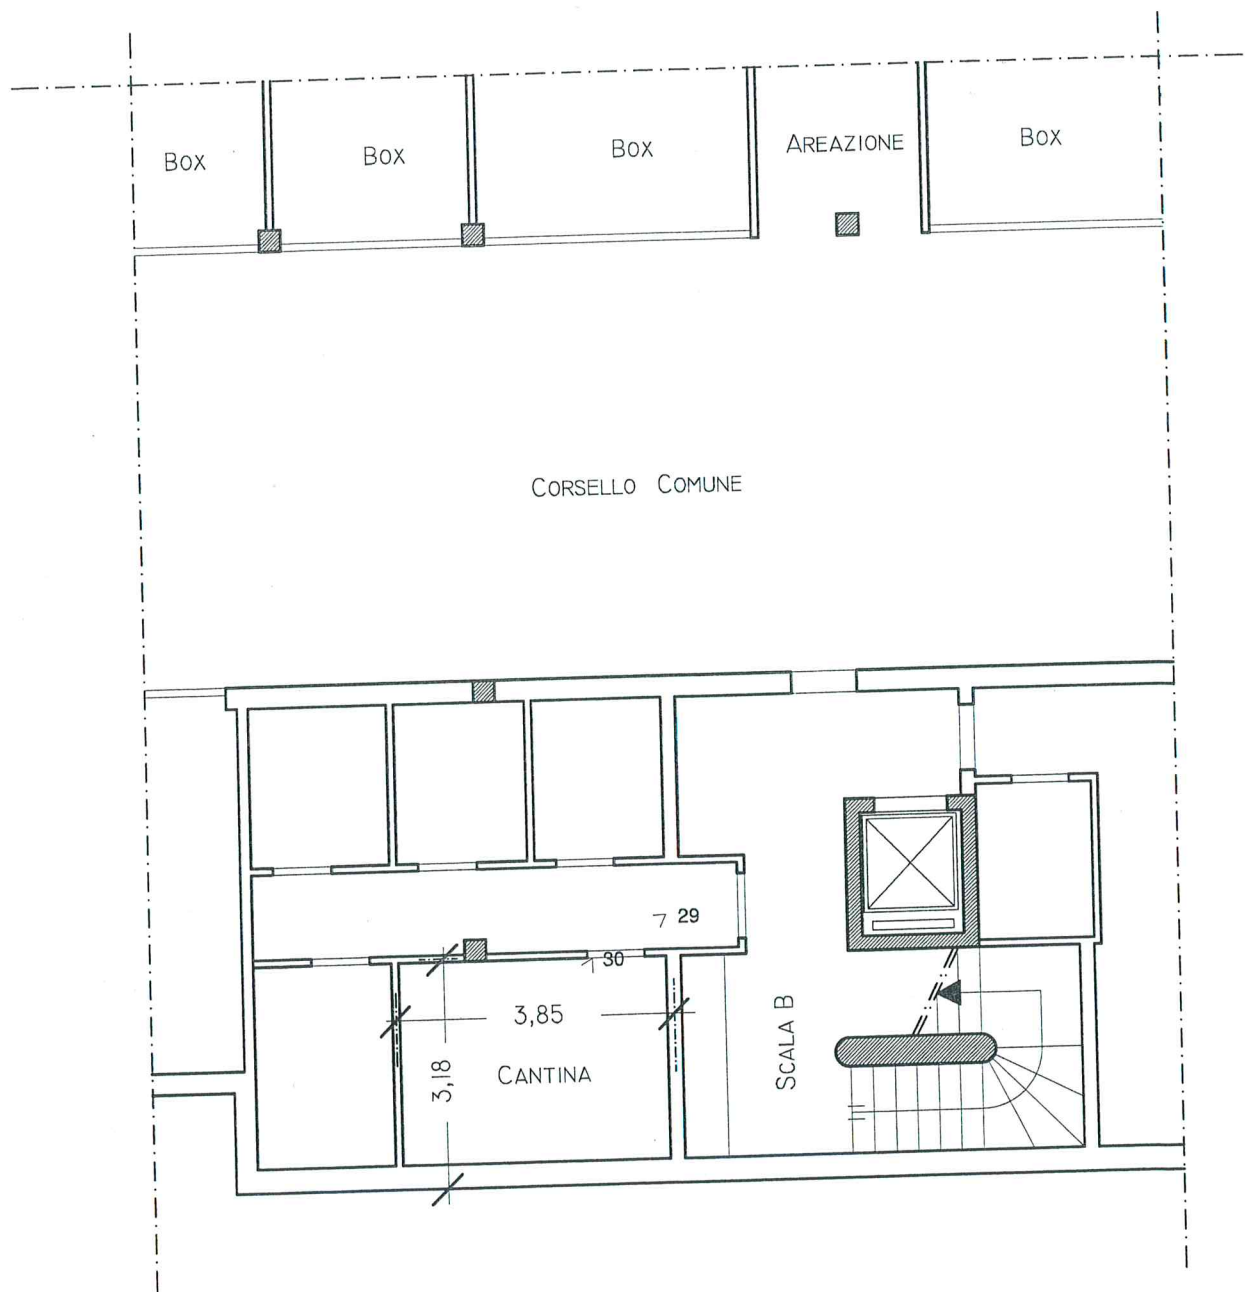

PLANIMETRIA BOX QUOTATA PIANO INTERRATO CON CONI VISUALI

SCALA 1: 100

