


2368/1011

MAPP.129

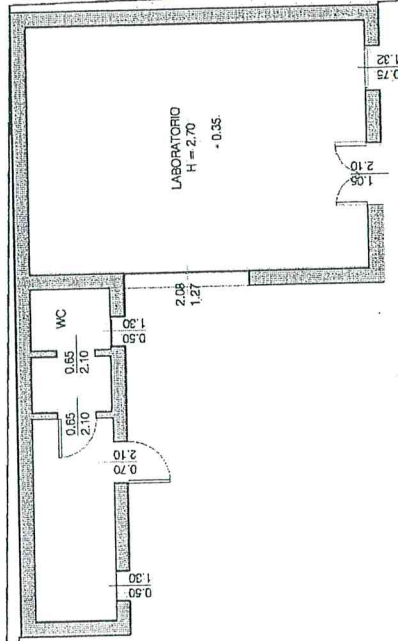


CORTILE DI  
COMPETENZA SUB.3  
APPARTAMENTO EST.

CORTILE DI  
COMPETENZA SUB.3  
APPARTAMENTO OVEST.

MAPP.129

MAPP.210

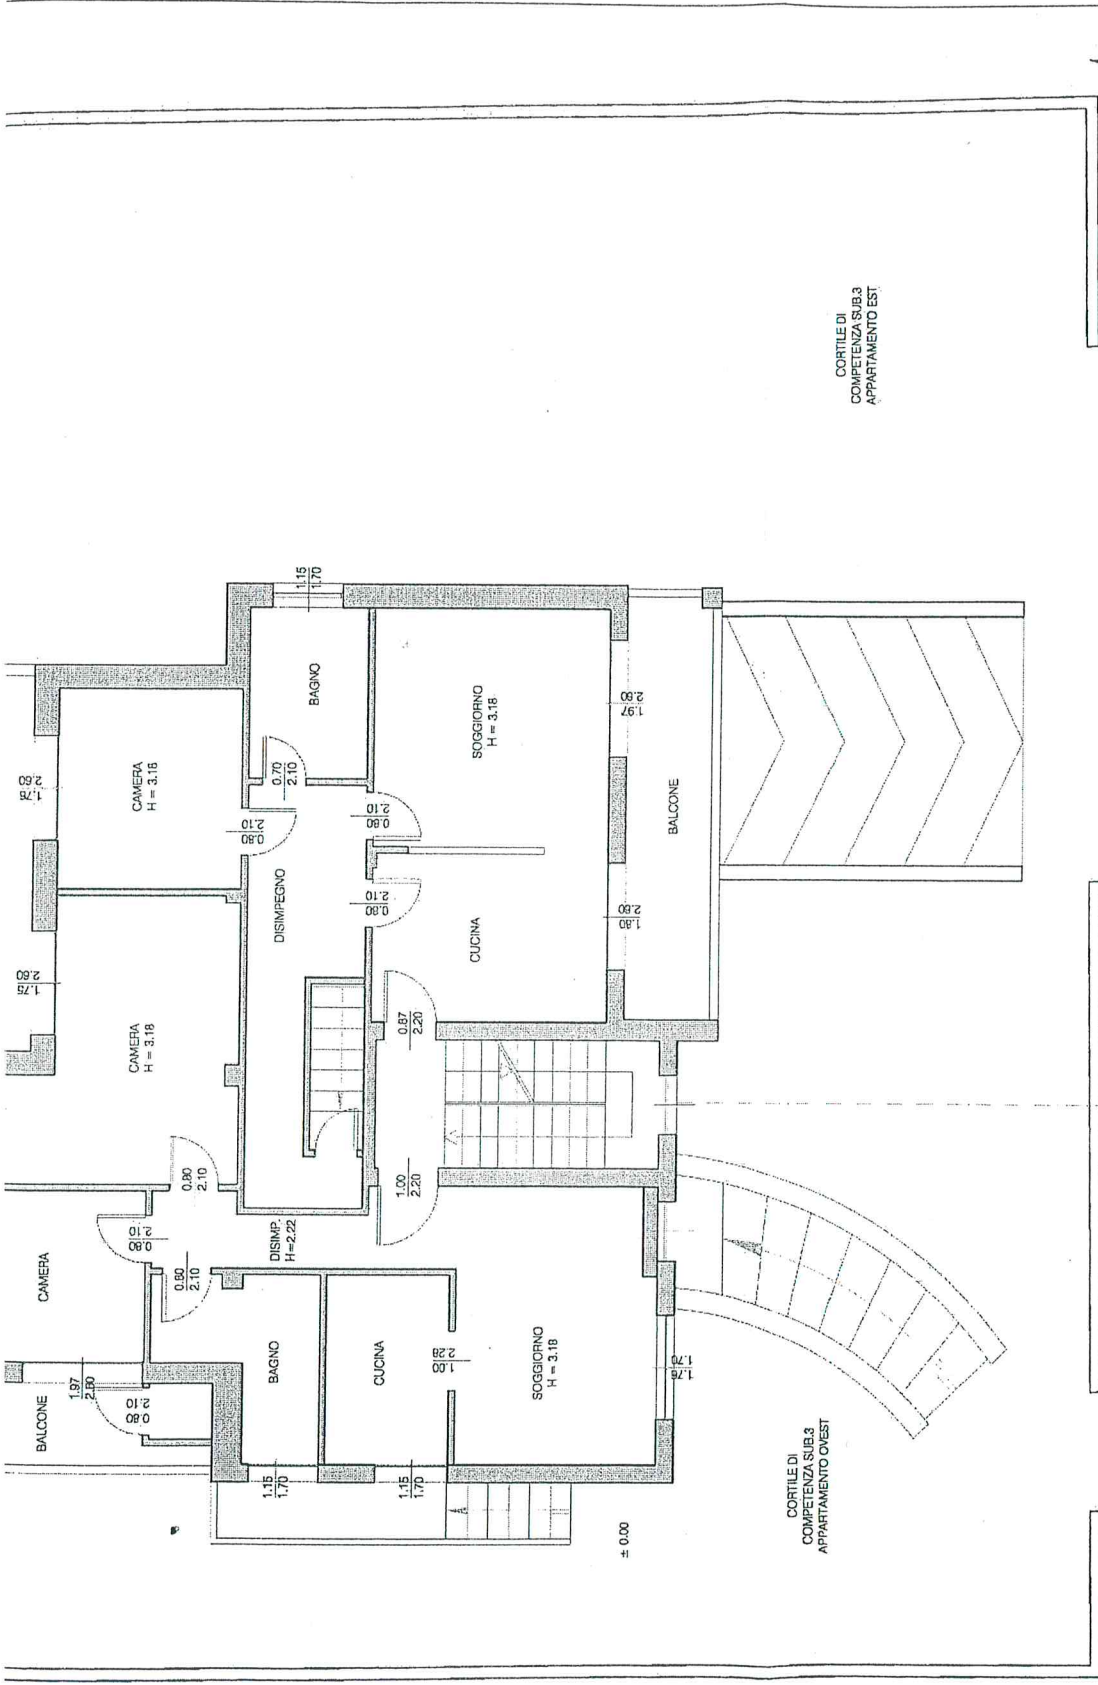


CORTILE DI  
COMPENZA SUB.3  
APPARTAMENTO EST

CORTILE DI  
COMPENZA SUB.3  
APPARTAMENTO OVEST

RILIEVO VILLETTA PIANO TERRA SUBB. 2-3

VIA F. MEDA


VIA FILIPPO MEDA, 9 - DAIRAGO  
PROPRIETA' DONATO FRANCESCO E SPINA LIBERATA

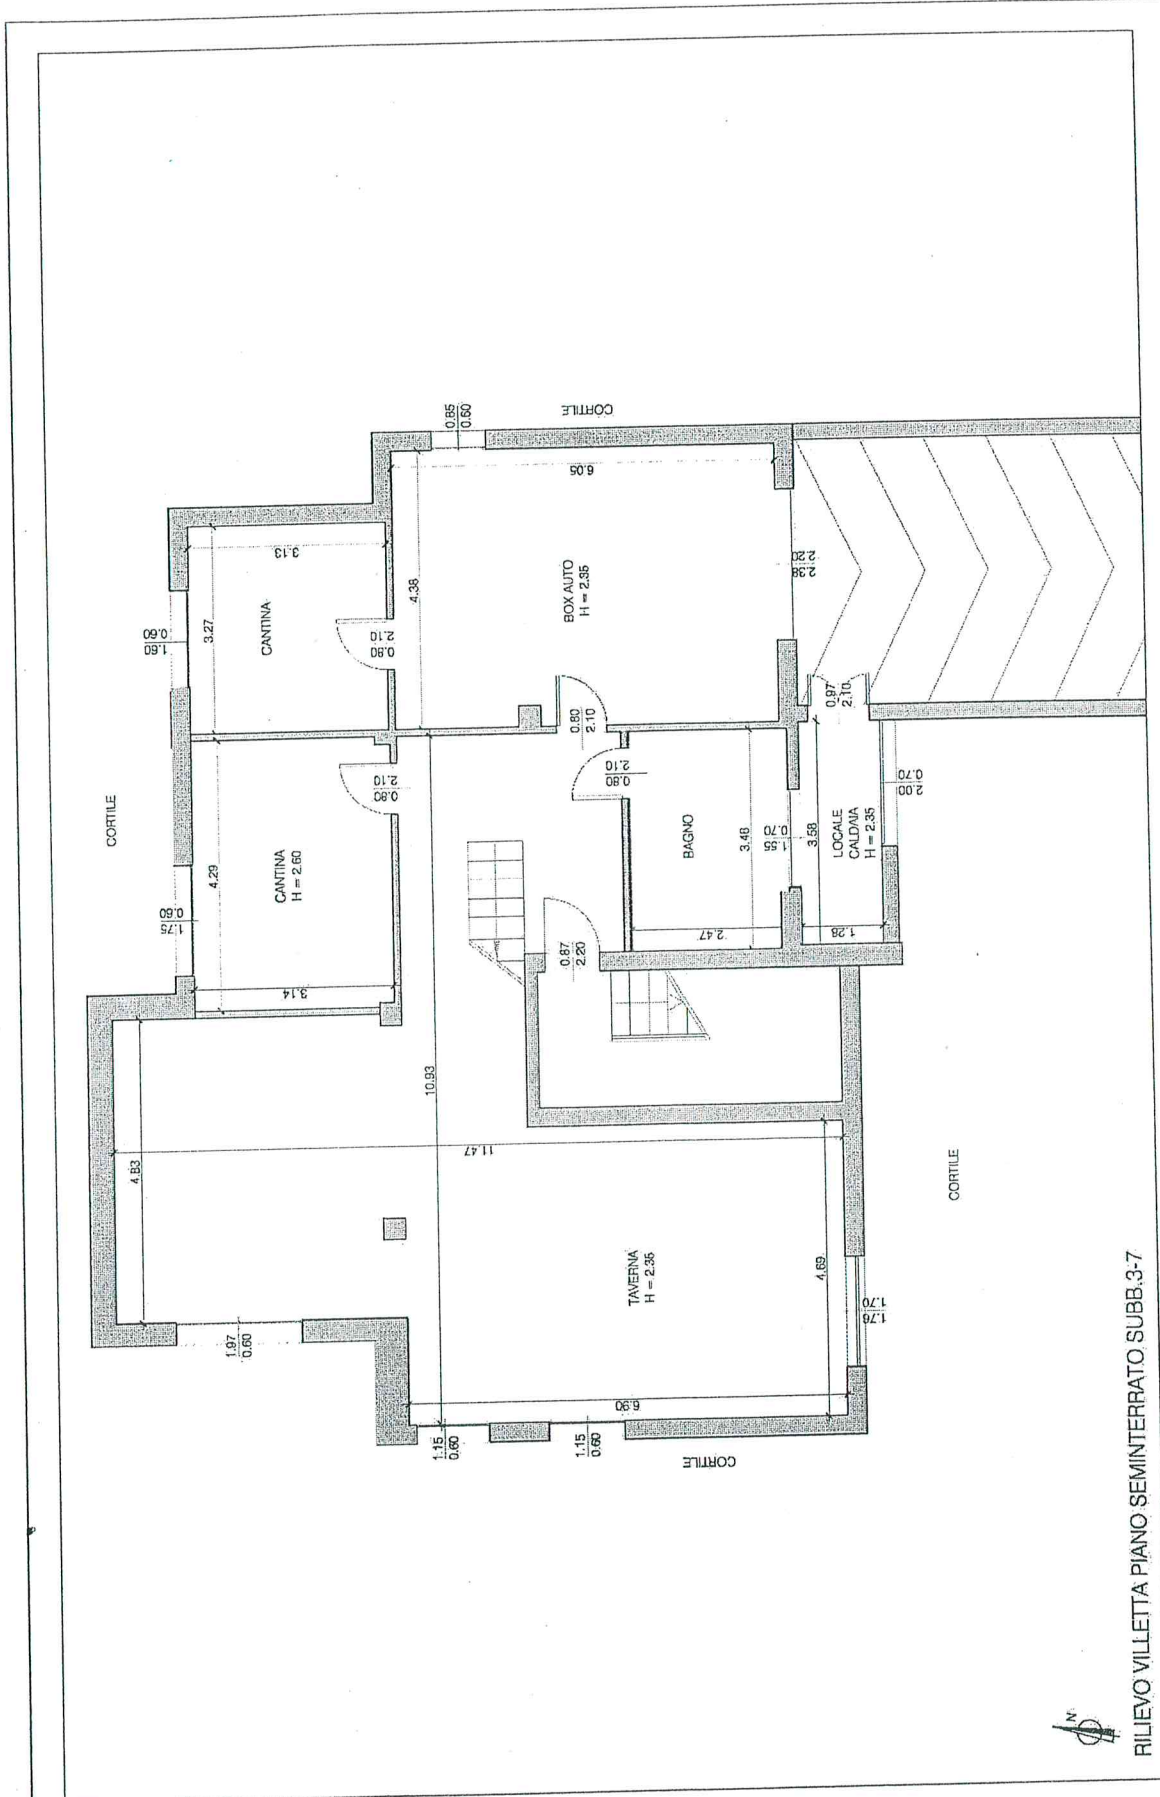

RILIEVO VILLETTA PIANO SEMINTERRATO SUBB.3-7

VIA FILIPPO MEDA, 9 - DAIRAGO  
 PROPRIETA' DONATO FRANCESCO E SPINA LIBERATA



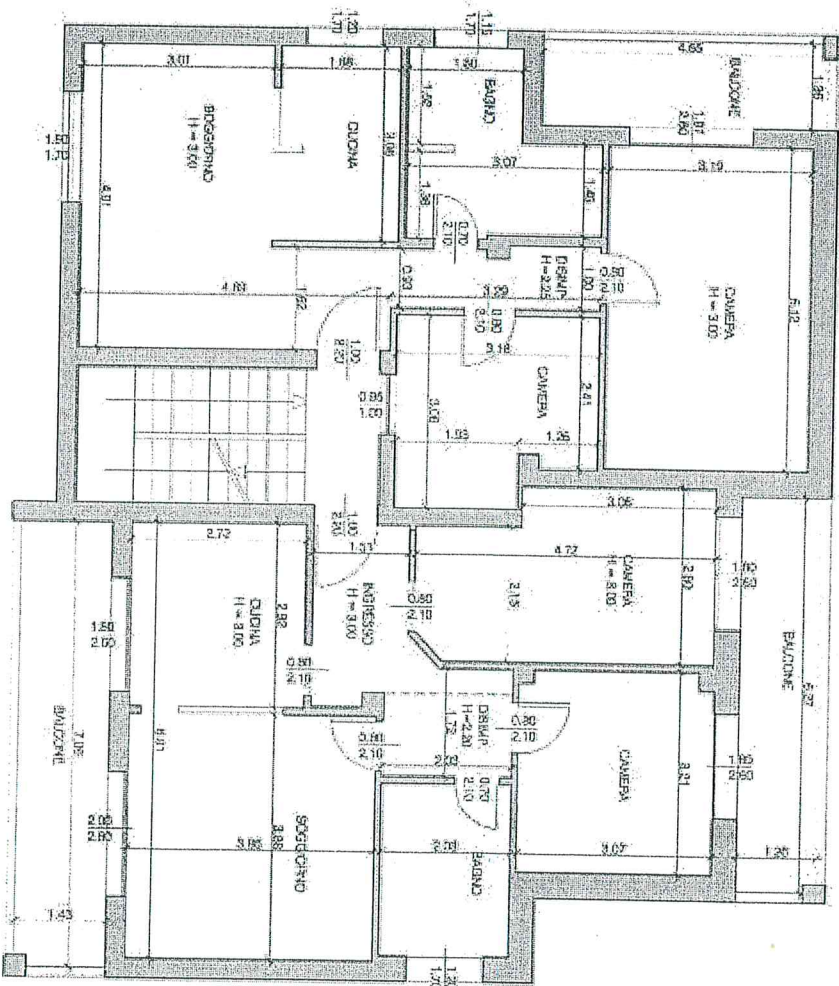

FILLEVO VILLETTA PRIMO SUBB. 4-5



PROPRIETA' DONATO FRANCESCO E SPINA LIBERATA

VIA FILIPPO MEDA, 9 - DAIRAGO