Agenzia del Territorio
CATASTO FABBRICATI
Ufficio Provinciale di
Milano

Dichiarazione protocollo n. MI0479500 del 24/07/2006

Planimetria di u.i.u. in Comune di Opera

Via Ernesto Teodoro Moneta civ. 20/B

Identificativi Catastali:	Compilata da:
Sezione:	Marchese Sergio
Foglio: 7	Iscritto all'albo: Geometri
Particella: 565	
Subalterno: 42	Prov. Pavia N. 2821

Scheda n. 1 Scala 1: 200

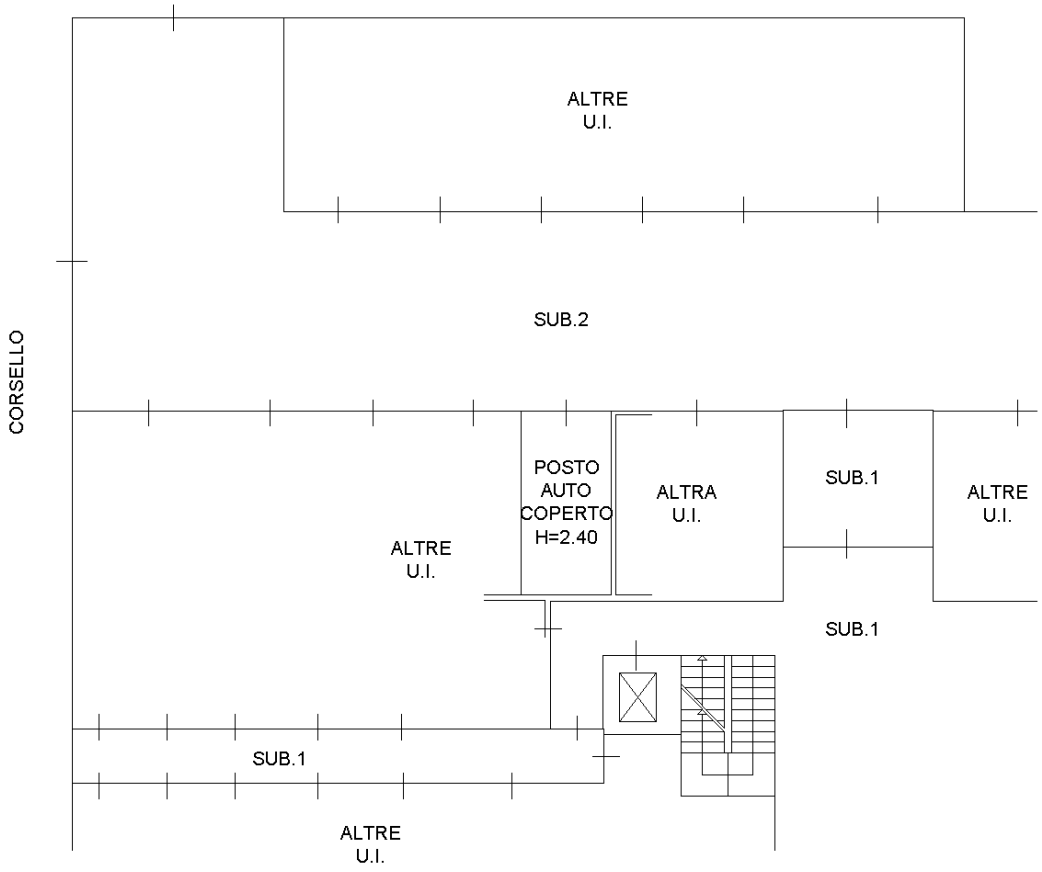

PIANO TERRA

ORIENTAMENTO

Ultima planimetria in atti

Catasto dei Fabbricati - Situazione al 17/10/2018 - Comune di OPERA (G078) - < Foglio: 7 - Particella: 565 - Subalterno: 42 >
Firmato Da: MARINI ELISA Emesso Da: ARUBAPEC S.P.A. NG CA 3 Serial#: 3cf2e0b035ad962dcfc23216372c57e3