Agenzia del Territorio
CATASTO FABBRICATI
Ufficio Provinciale di
Milano

Dichiarazione protocollo n. MI0082134 del 10/02/2006

Planimetria di u.i.u. in Comune di Segrate

Piazza Centro Commerciale civ. 44

Identificativi Catastali:
Sezione:
Foglio: 44
Particella: 147
Subalterno: 734

Compilata da:
Muzzi Dario
Iscritto all'albo:
Architetti
Prov. Milano N. 8885

Scheda n. 1 Scala 1:200

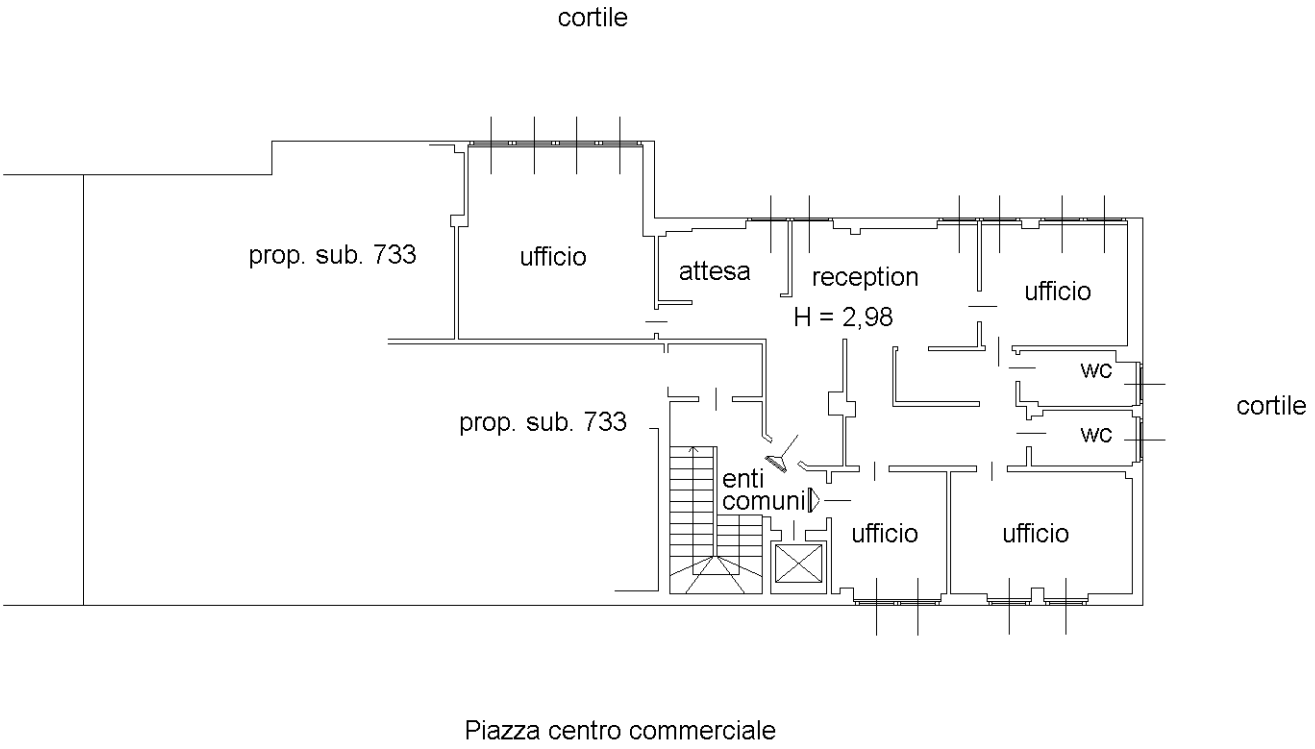

Piano 1°

Ultima planimetria in atti

Catasto dei Fabbricati - Situazione al 11/10/2017 - Comune di SEGRATE (I577) - < Foglio: 44 - Particella: 147 - Subalterno: 734 >
Firmato DIGITALMENTE da/from: CA ENTRUST OFFICIAL CA-1, C=IT, O=ENTRUST, OU=ENTRUST OFFICIAL CA, CN=ENTRUST OFFICIAL CA-1