


2368/1011

MAPP.129

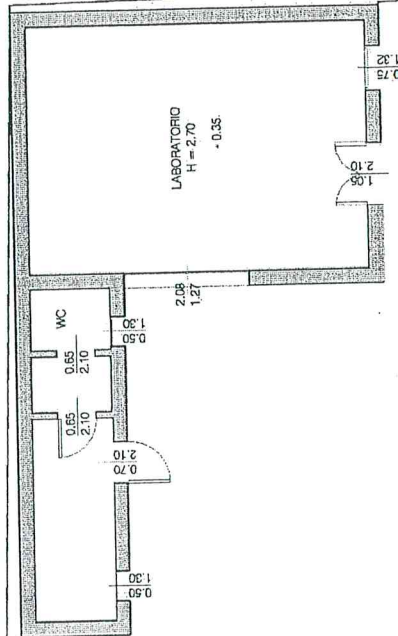


CORTILE DI  
COMPETENZA SUB.3  
APPARTAMENTO EST.

CORTILE DI  
COMPETENZA SUB.3  
APPARTAMENTO OVEST.

MAPP.129

MAPP.210

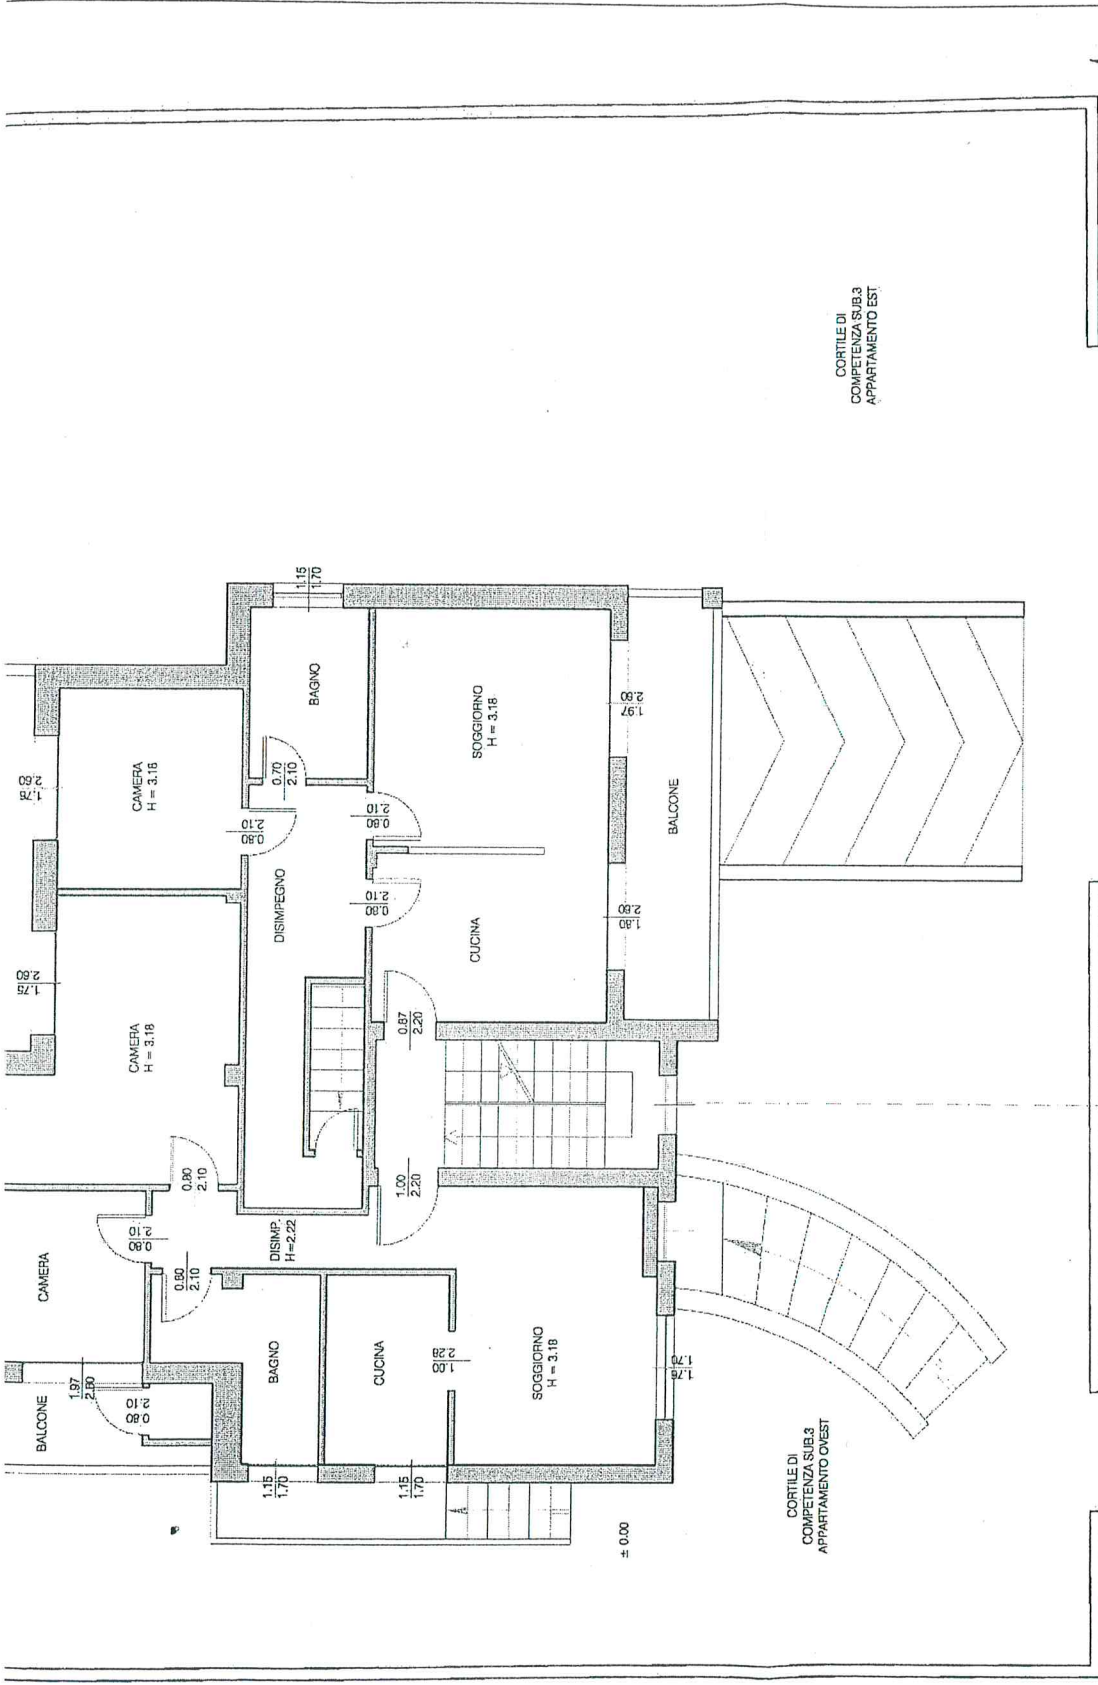


RILIEVO VILLETTA PIANO TERRA SUBB. 2-3

VIA F. MEDA

VIA FILIPPO MEDA, 9 - DAIRAGO  
 PROPRIETA' DONATO FRANCESCO E SPINA LIBERATA

CORTILE DI  
 COMPETENZA SUB.3  
 APPARTAMENTO EST


CORTILE DI  
 COMPETENZA SUB.3  
 APPARTAMENTO OVEST

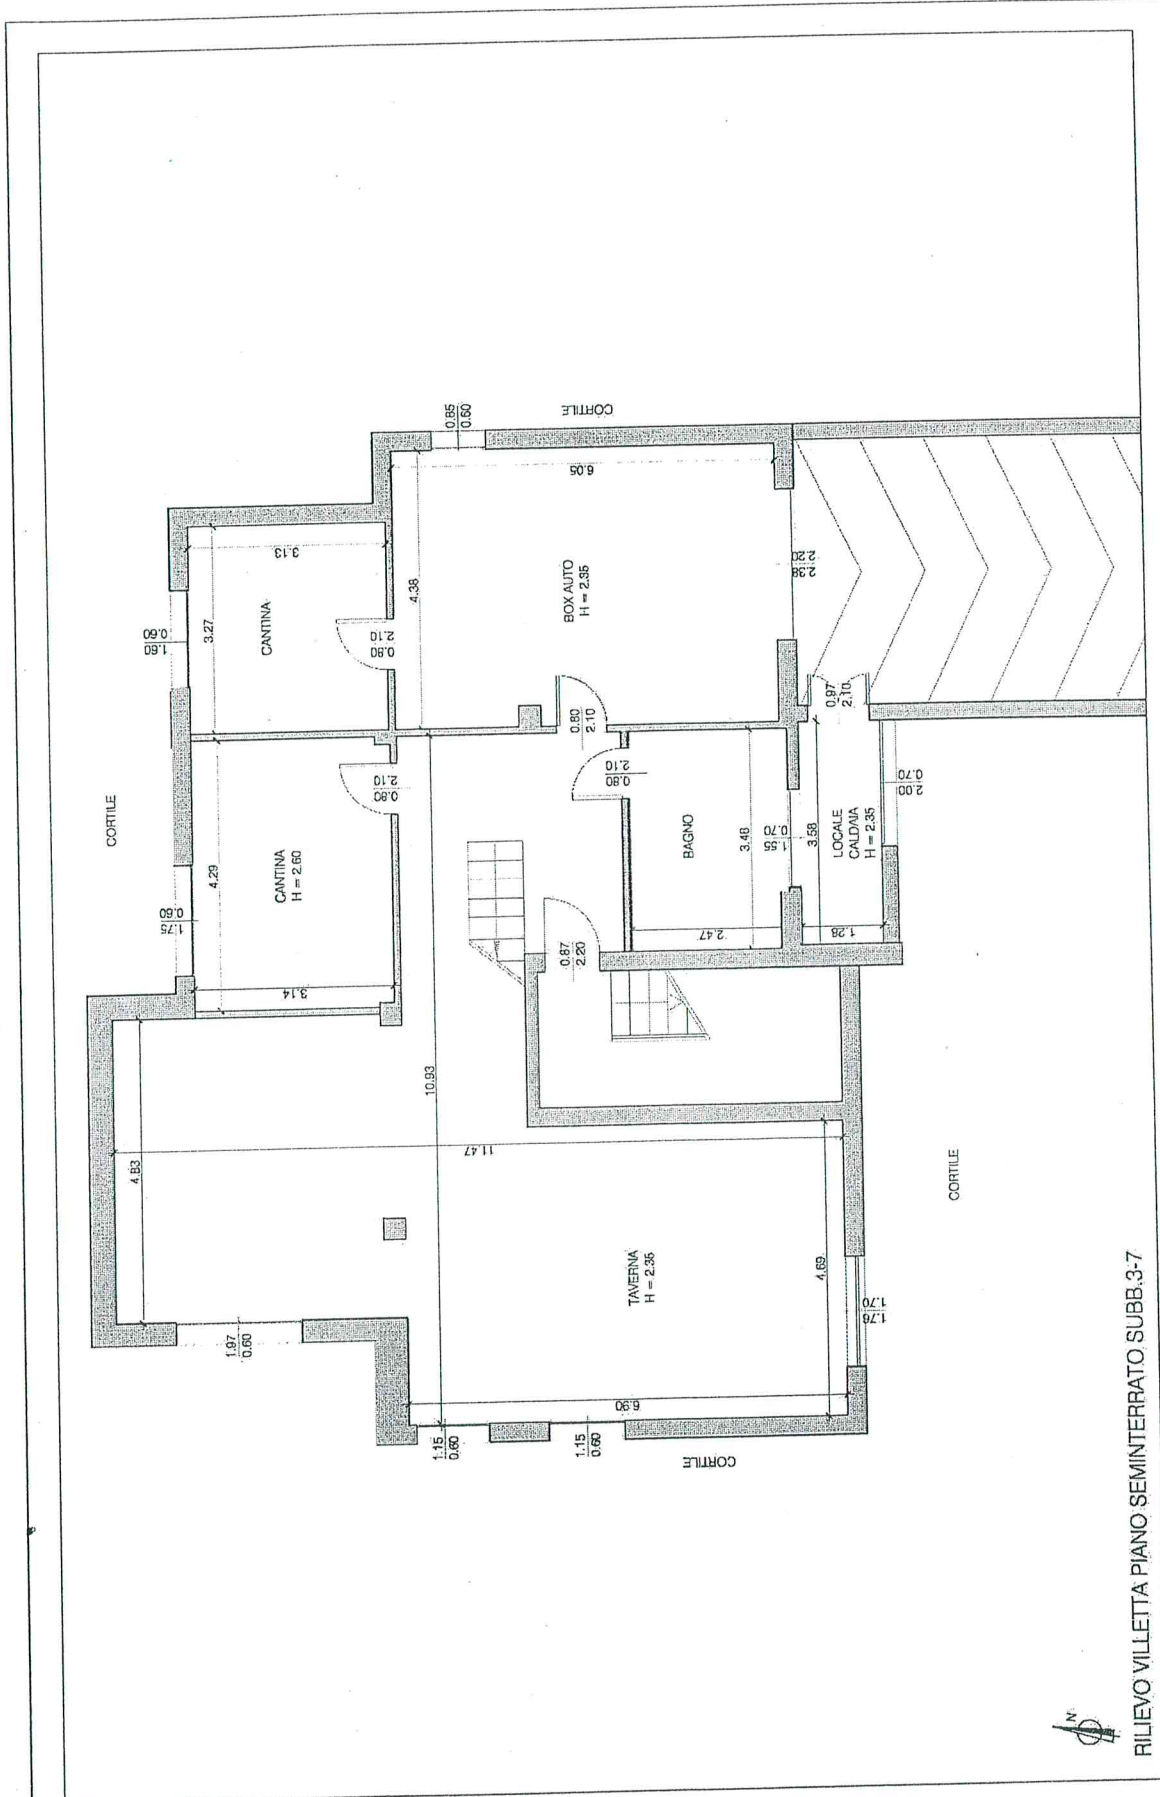

RILIEVO VILLETTA PIANO SEMINTERRATO SUBB.3-7

VIA FILIPPO MEDA, 9 - DAIRAGO  
 PROPRIETA' DONATO FRANCESCO E SPINA LIBERATA



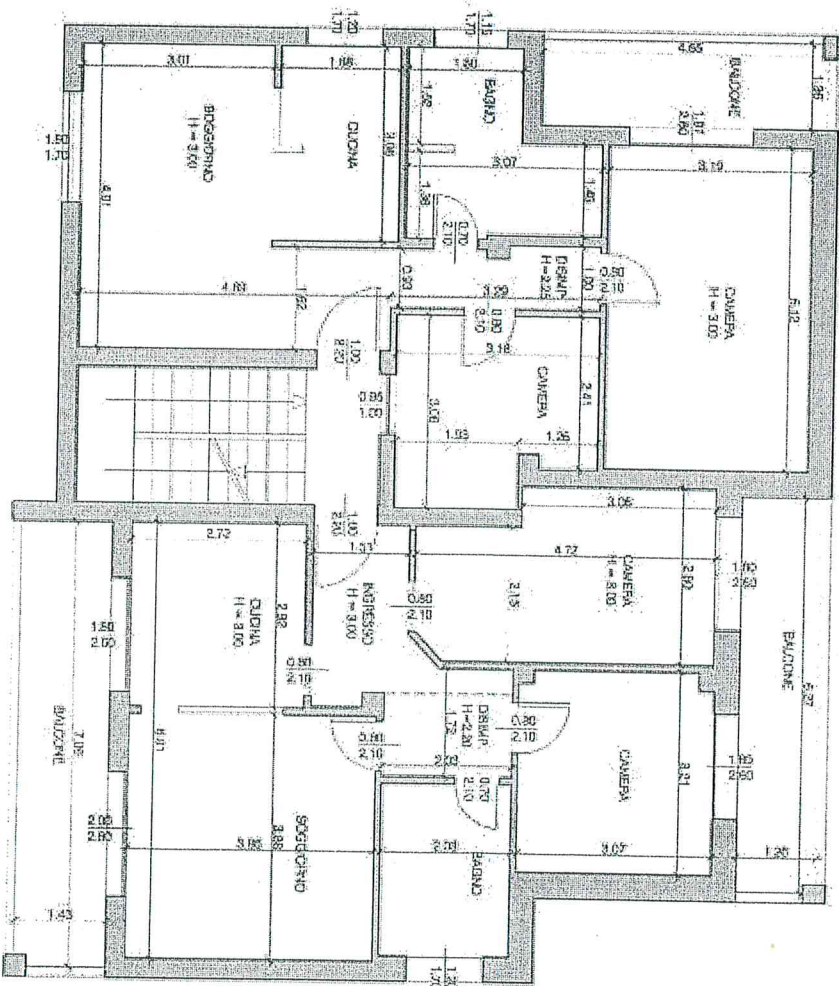

FILLEVO VILLETTA PIANO PRIMO SUBB. 4-5



VIA FILIPPO MEDA, 9 - DARBAJO  
 PROPRIETA' DONATO FRANCESCO E SPINA LIBERATA