


IPOTESI DIVISIONALE – ANTE OPERAM

VIA BALESTRIERI

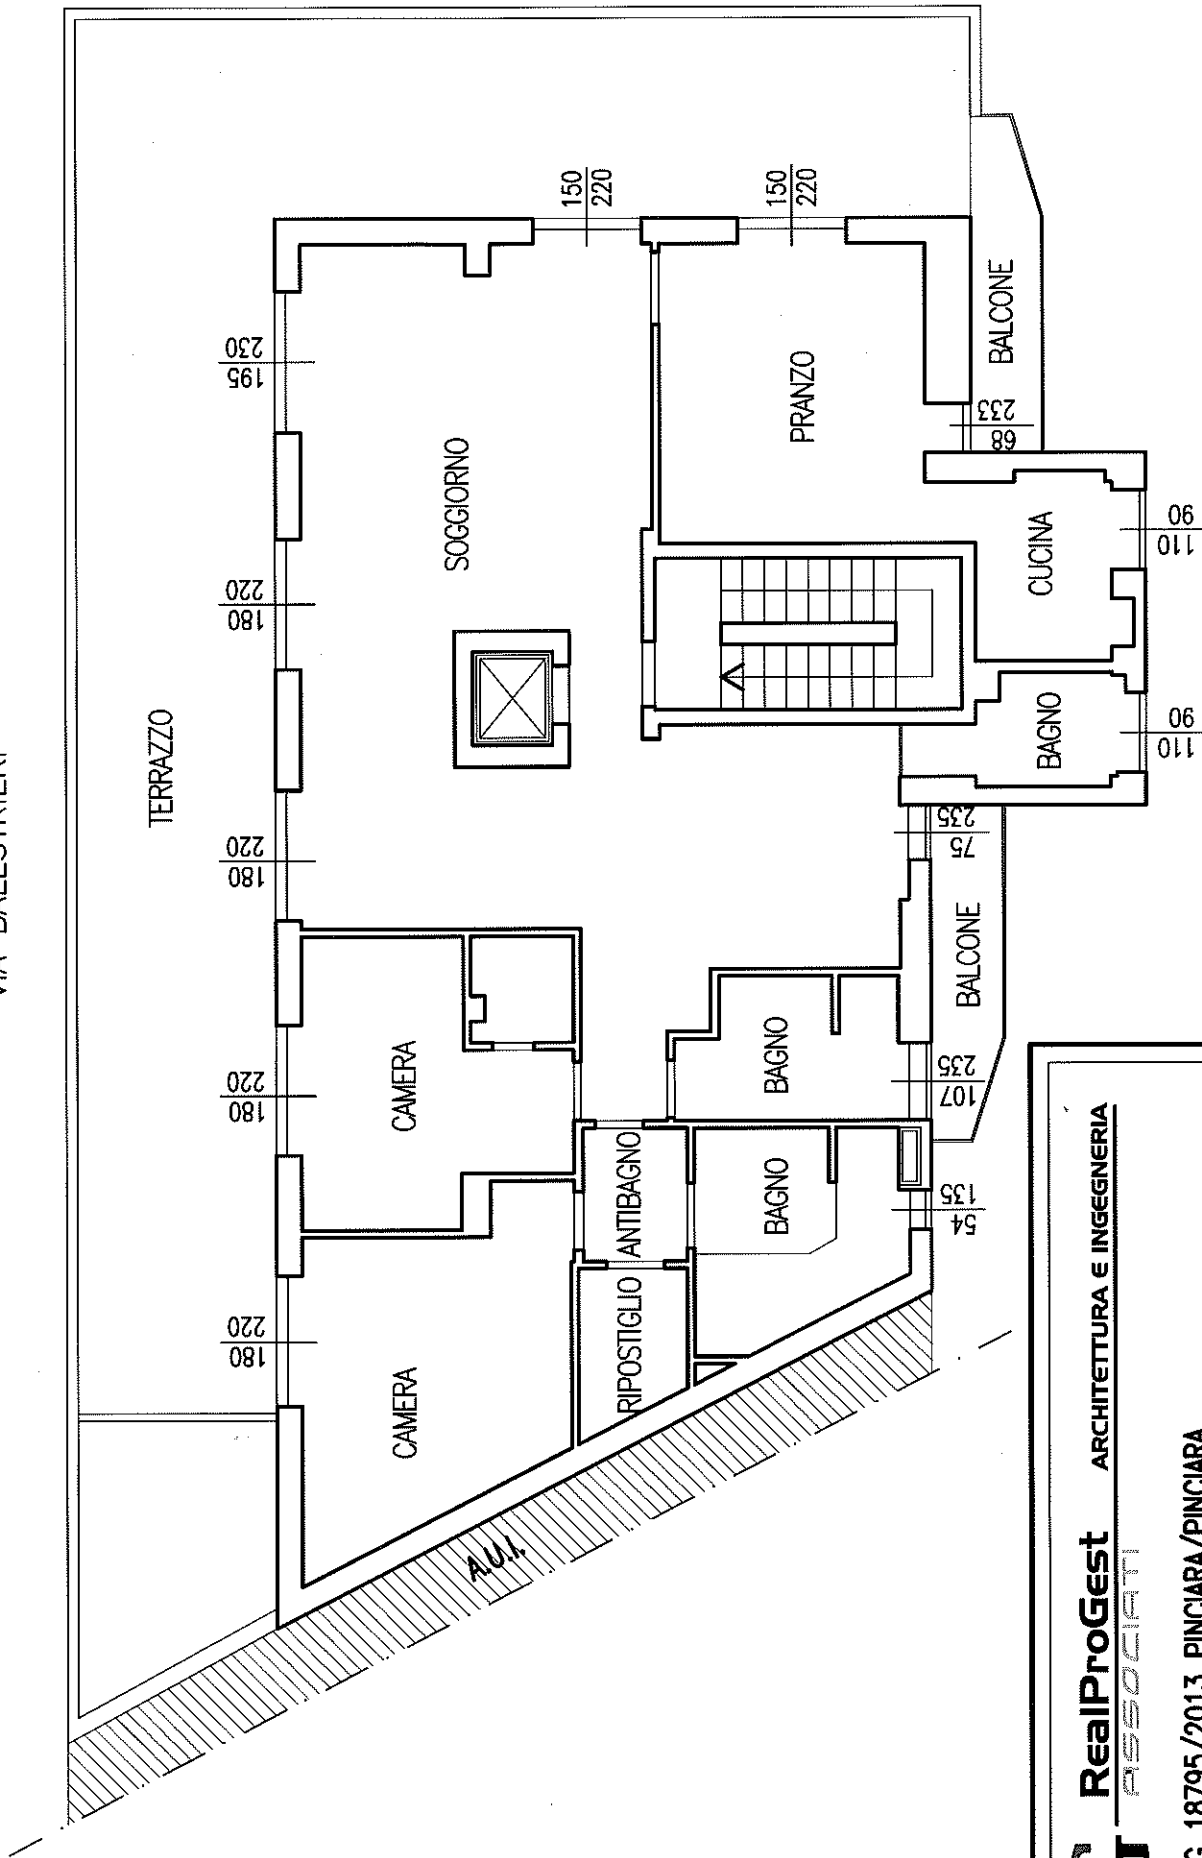


R₂ **RealProGest** ARCHITETTURA E INGEGNERIA
ASSOCIATI

CTU RG 18795/2013 PINCIARA/PINCIARA

IPOTESI DIVISIONALE -- INTER OPERAM

VIA BALESTRIERI

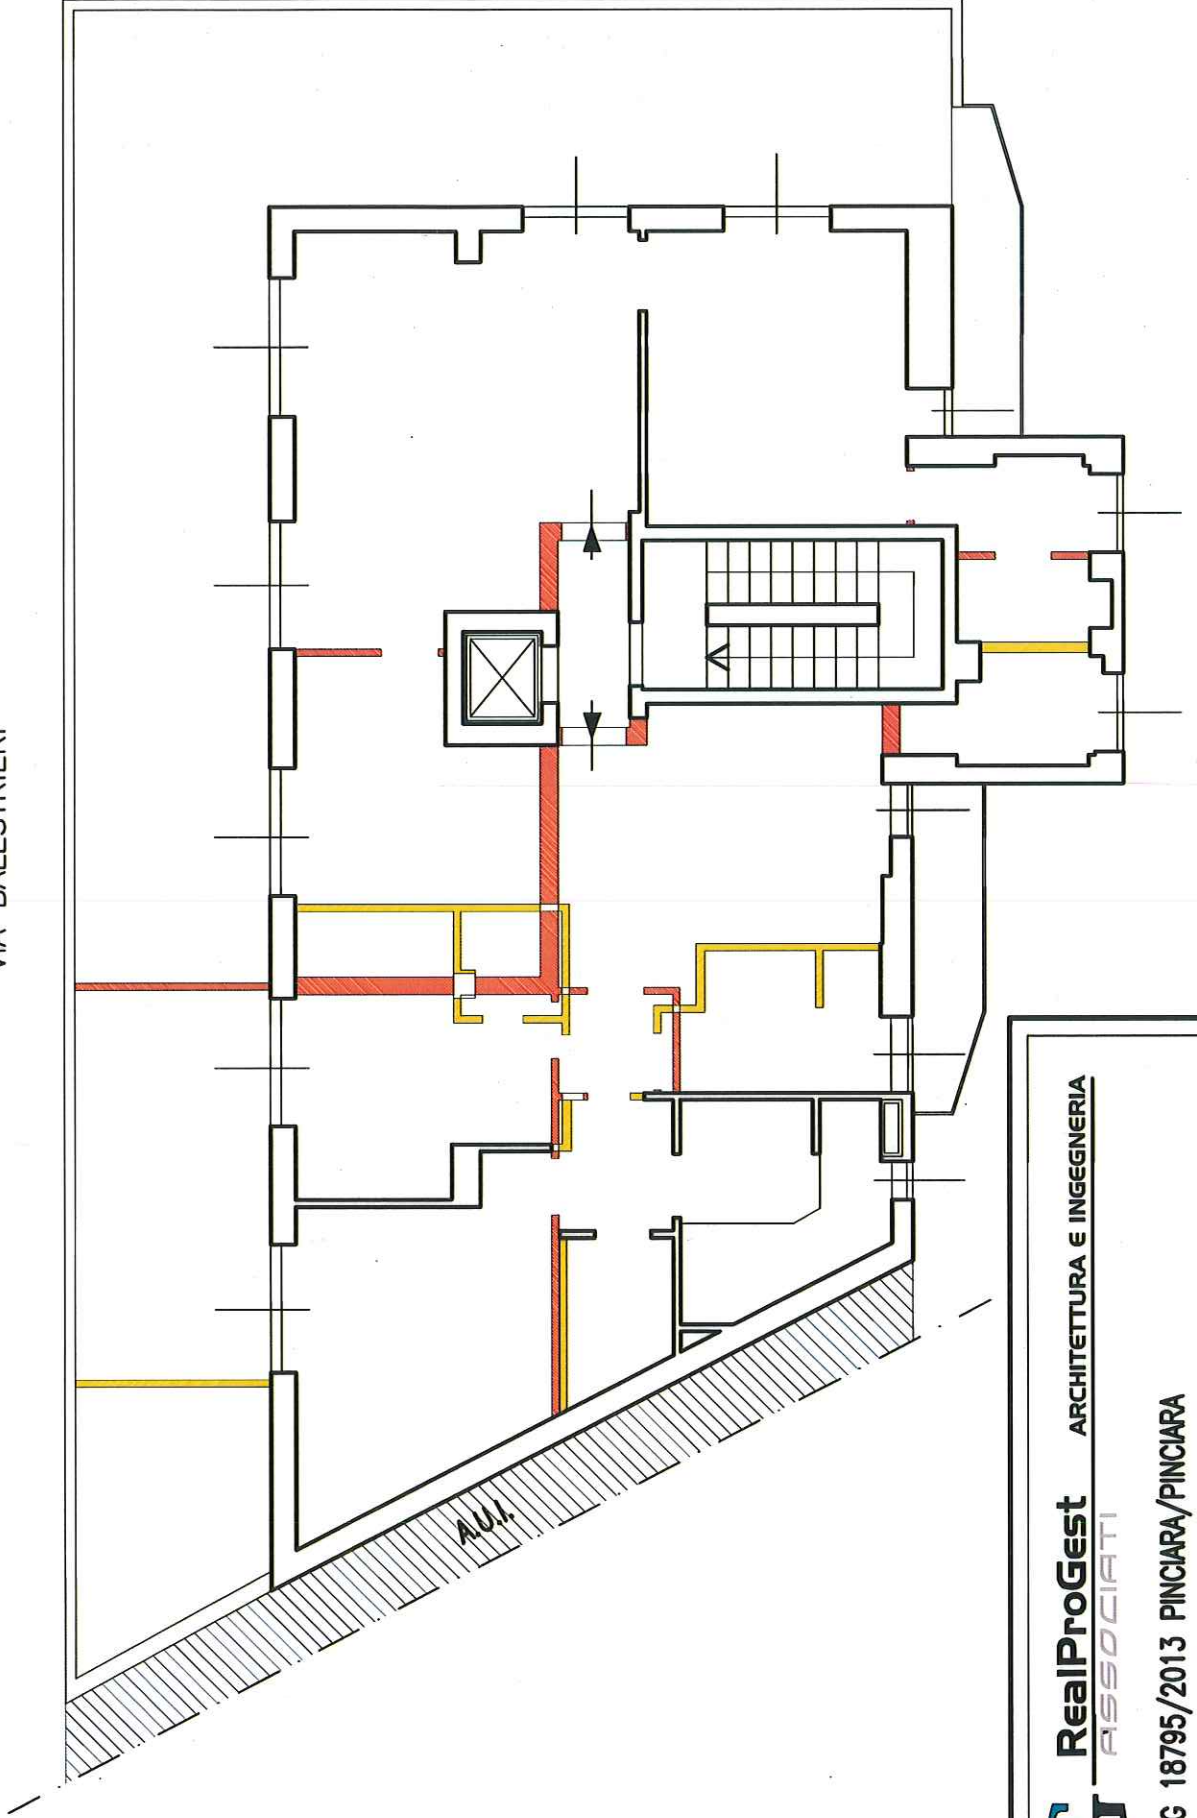

A.U.I.

RT RealProGest ARCHITETTURA E INGEGNERIA
ASSOCIATI

CTU RG 18795/2013 PINCIARA/PINCIARA

IIPOTESI DIVISIONALE – POST OPERAM

VIA BALESTRIERI

