Data: 20/03/2019 - n. T125158 - Richiedente: CRRMNC64D69F205K
Totale schede: 1 - Formato di acquisizione: A3(297x420) - Formato stampa richiesto: A3(297x420)
Ultima planimetria in atti

Agenzia delle Entrate
CATASTO FABBRICATI
Ufficio provinciale di
Milano

Scheda n.1 Scala 1: 200

Dichiarazione protocollo n. MI0227989 del 13/05/2016
Planimetria di u.i.u. in Comune di Rozzano
Via Ferrara civ. 28

Identificativi Catastali:
Sezione:
Foglio: 15
Particella: 378
Subalterno: 703

Compilata da:
Spinelli Simone
Iscritto all'albo:
Geometri
Prov.Milano N.9888

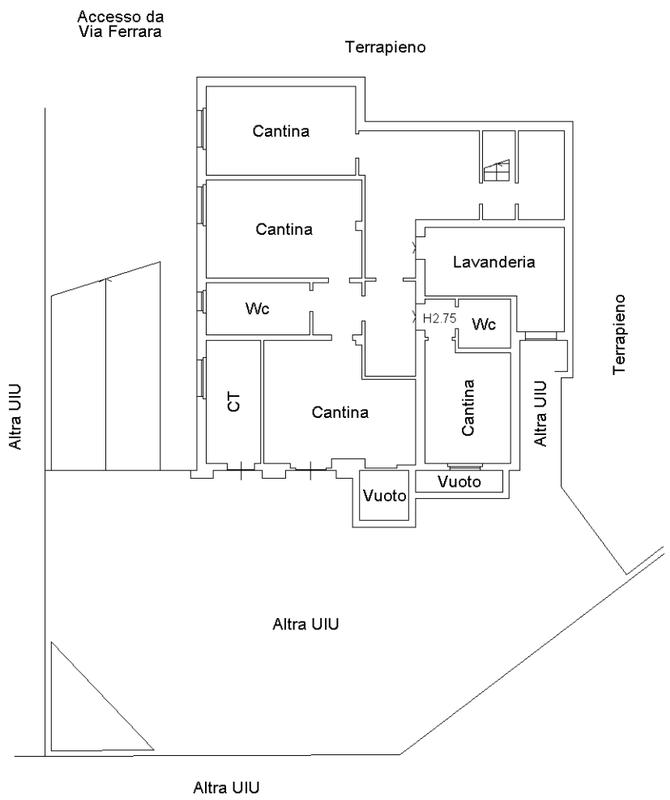

PIANO PRIMO SOTTOSTRADA, H=2.95

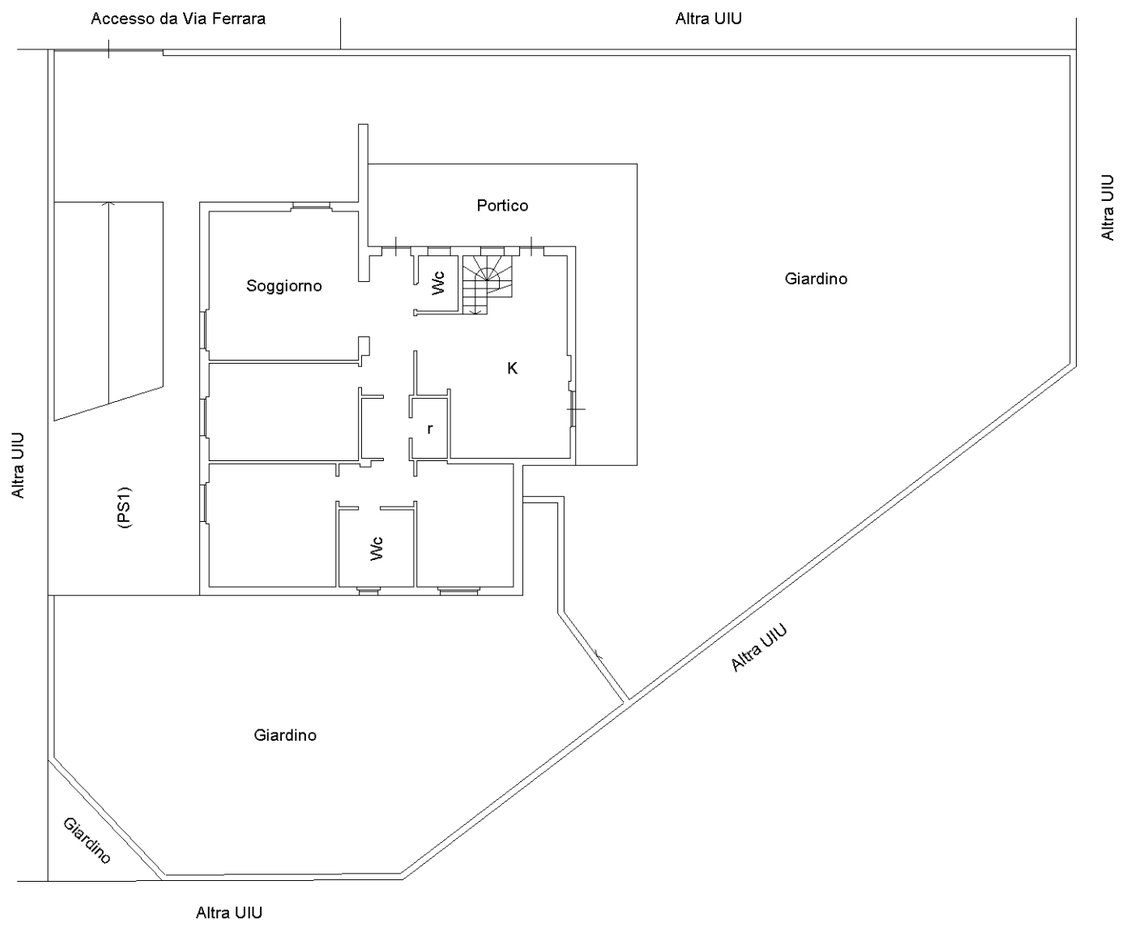

PIANO TERRENO, H=3.00

10 metri

Data: 20/03/2019 - n. T125158 - Richiedente: CRRMNC64D69F205K