

LIMITE DI PROPRIETA' - RECINZIONE ESISTENTE

LIMITE DI PROPRIETA' - RECINZIONE ESISTENTE

LIMITE DI PROPRIETA' - RECINZIONE ESISTENTE


$a = \text{cm } 16.42$
 $p = \text{cm } 30.00$
 $2a+p = \text{cm } 62.84$

$a = \text{cm } 16.11$
 $p = \text{cm } 30.00$
 $2a+p = \text{cm } 62.22$

D.c. con cappotto esterno
 inferiore a mt. 5, in deroga ai sensi del:
 - D.L.gs. 115/08 (art. 11 - comma 2)
 - Legge 33/2007 (art. 12)
 - D.G.R. 8/8745
 (vedasi legge 10 allegata)

ento ig. - sanitario



P. PRIMO - IN PARZIALE VARIANTE -

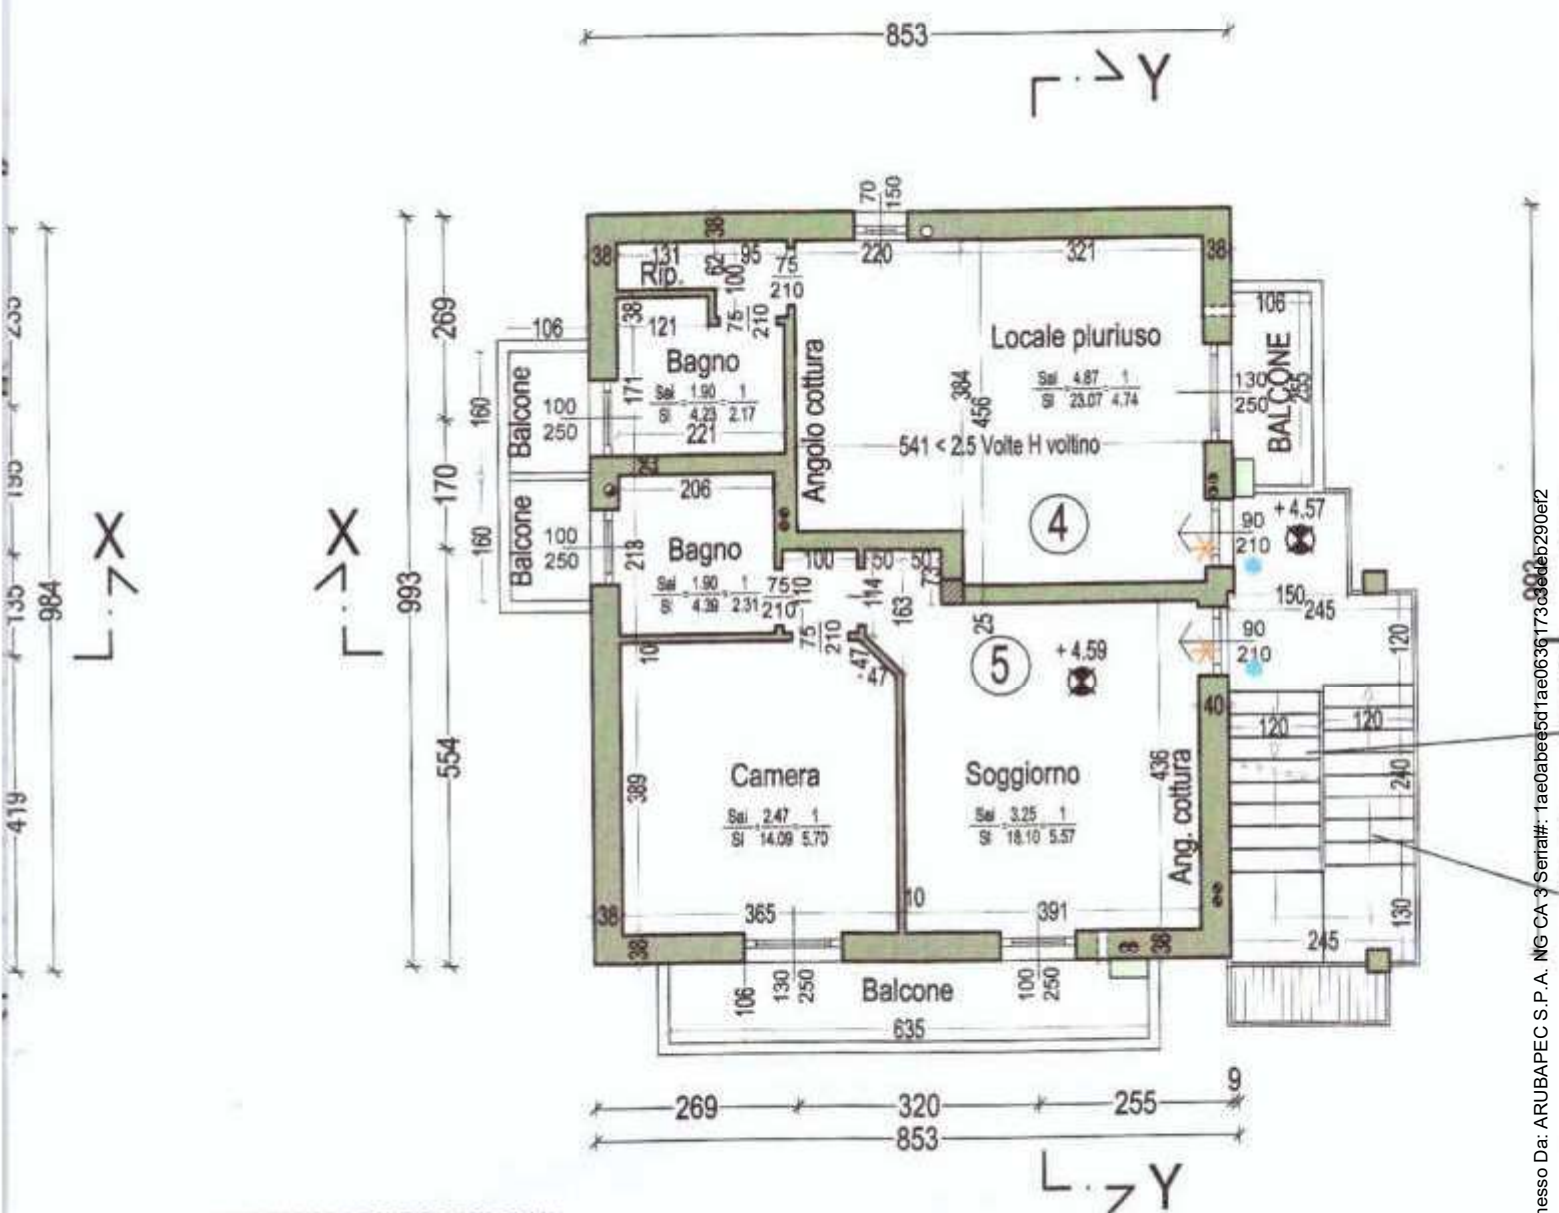

PARTICOLARE PORTONCINI INGR. P.T. - P.P.




P. SOTTOTETTO - IN PARZIALE VARIANTE -

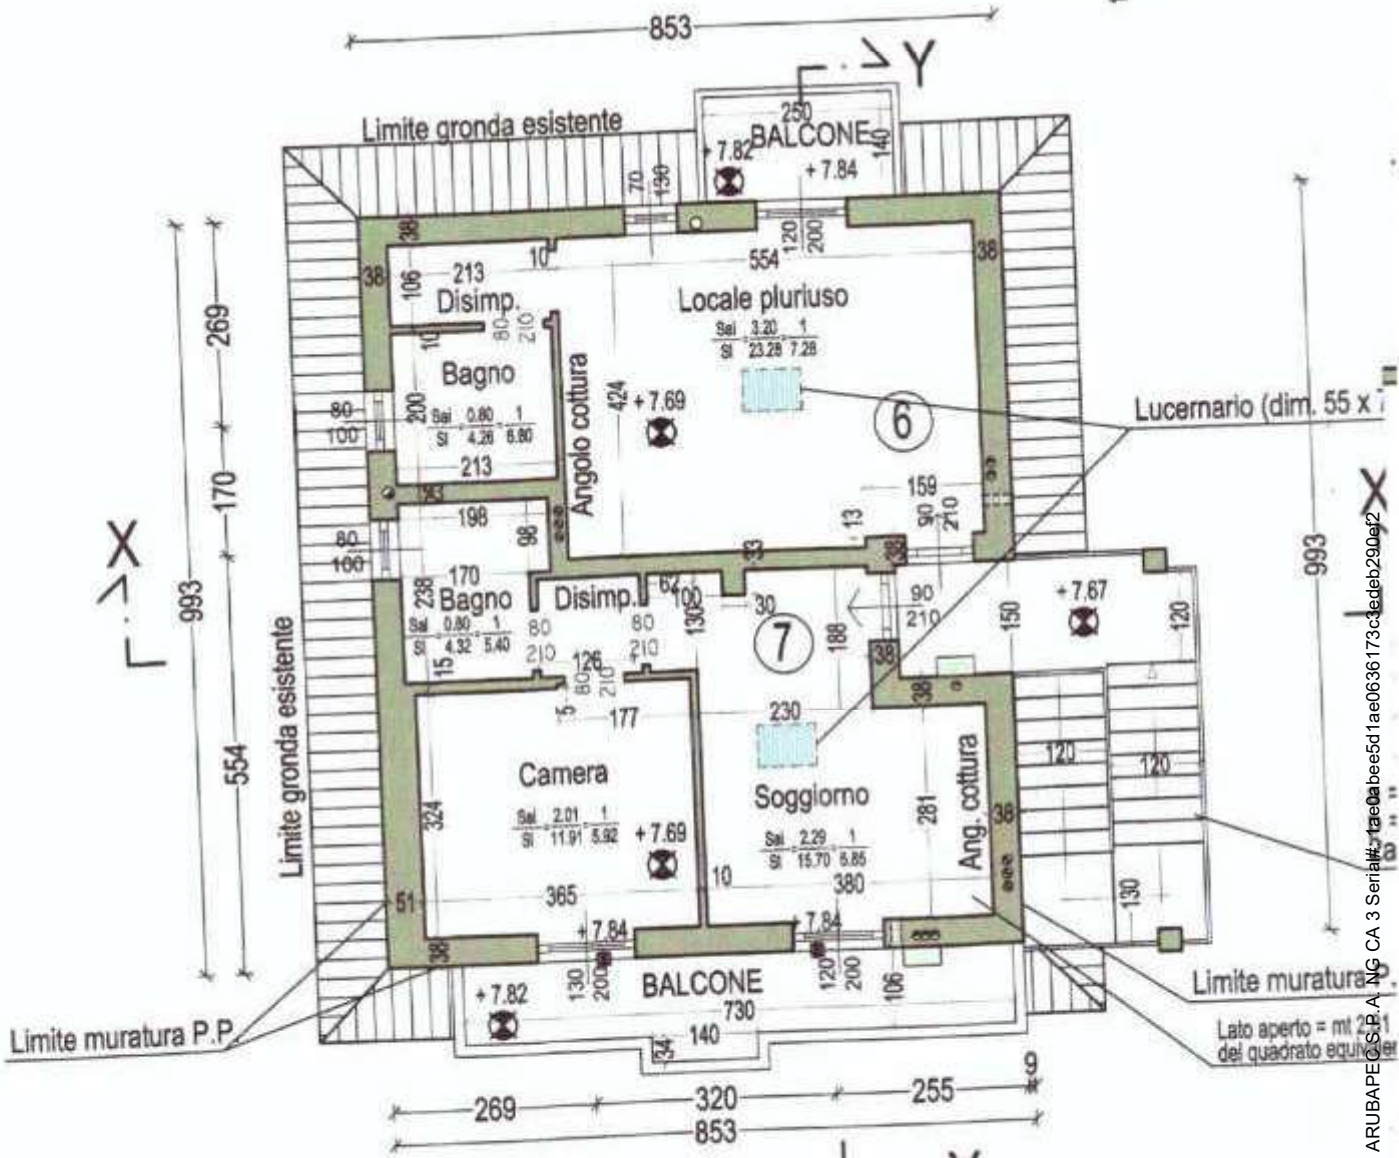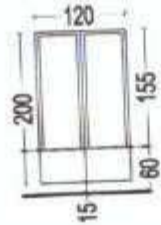


cm 16.31
cm 30.00
= cm 62.62

cm 16.42
cm 30.00
= cm 62.84

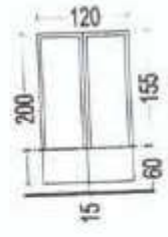

- SOVRAPPOSIZIONE -

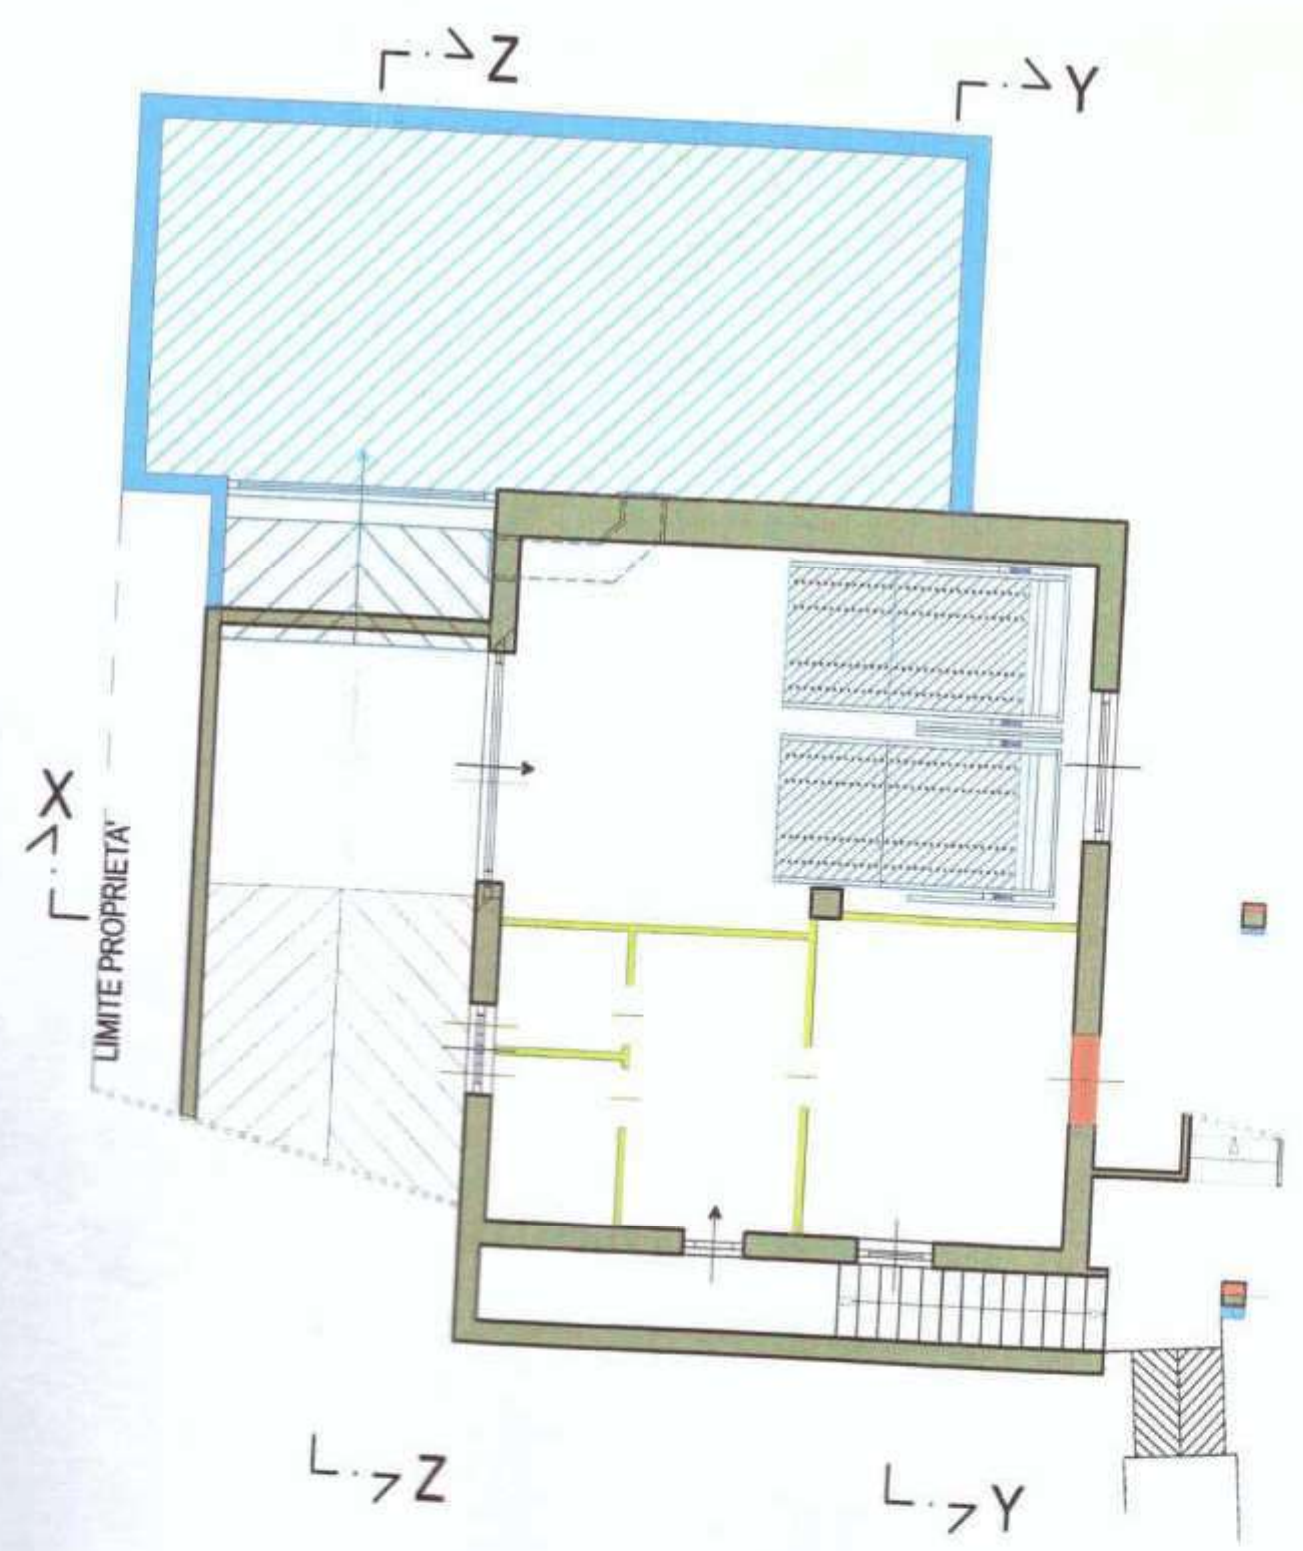

forme di parcheggio meccanico
doppio (2 posti auto
n. 4 posti auto)

