


UNITA' IMMOBILIARE Via FIUME 11, LIMBIATE  
Foglio 19 Particella 207 Subalterno 705

RILIEVO SCALA 1:100

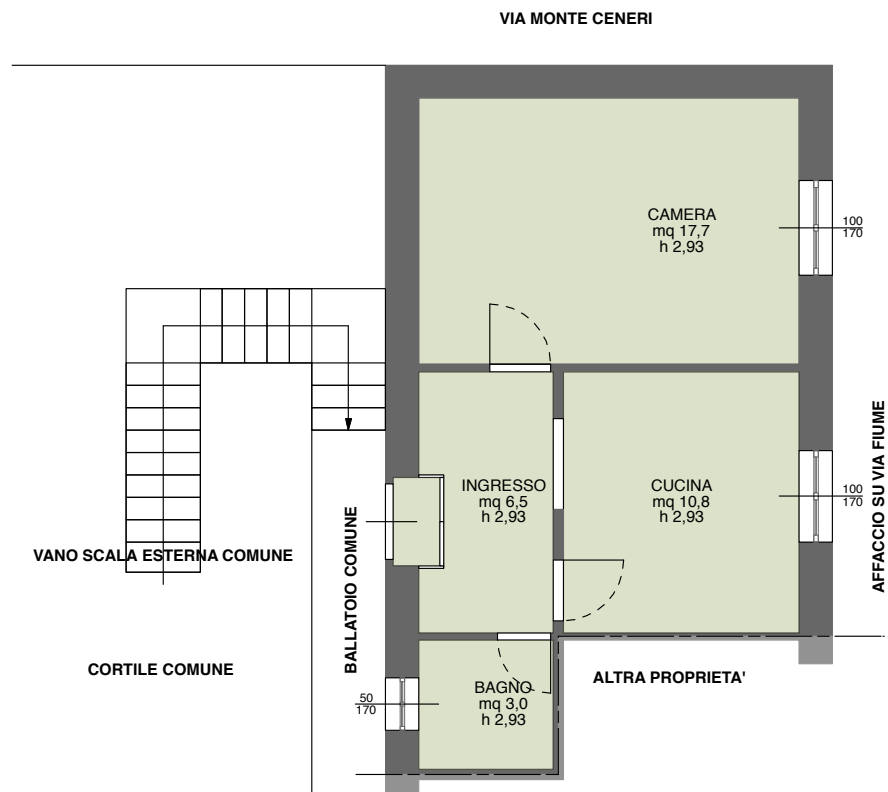

APPARTAMENTO AL PIANO PRIMO

