


Agenzia del Territorio  
**CATASTO FABBRICATI**  
Ufficio provinciale di  
Milano

Dichiarazione protocollo n.  
Planimetria di u.i.u. in Comune  
Via Eugenio Villoresi

Schema n. 1

Scala 1: 200

C)

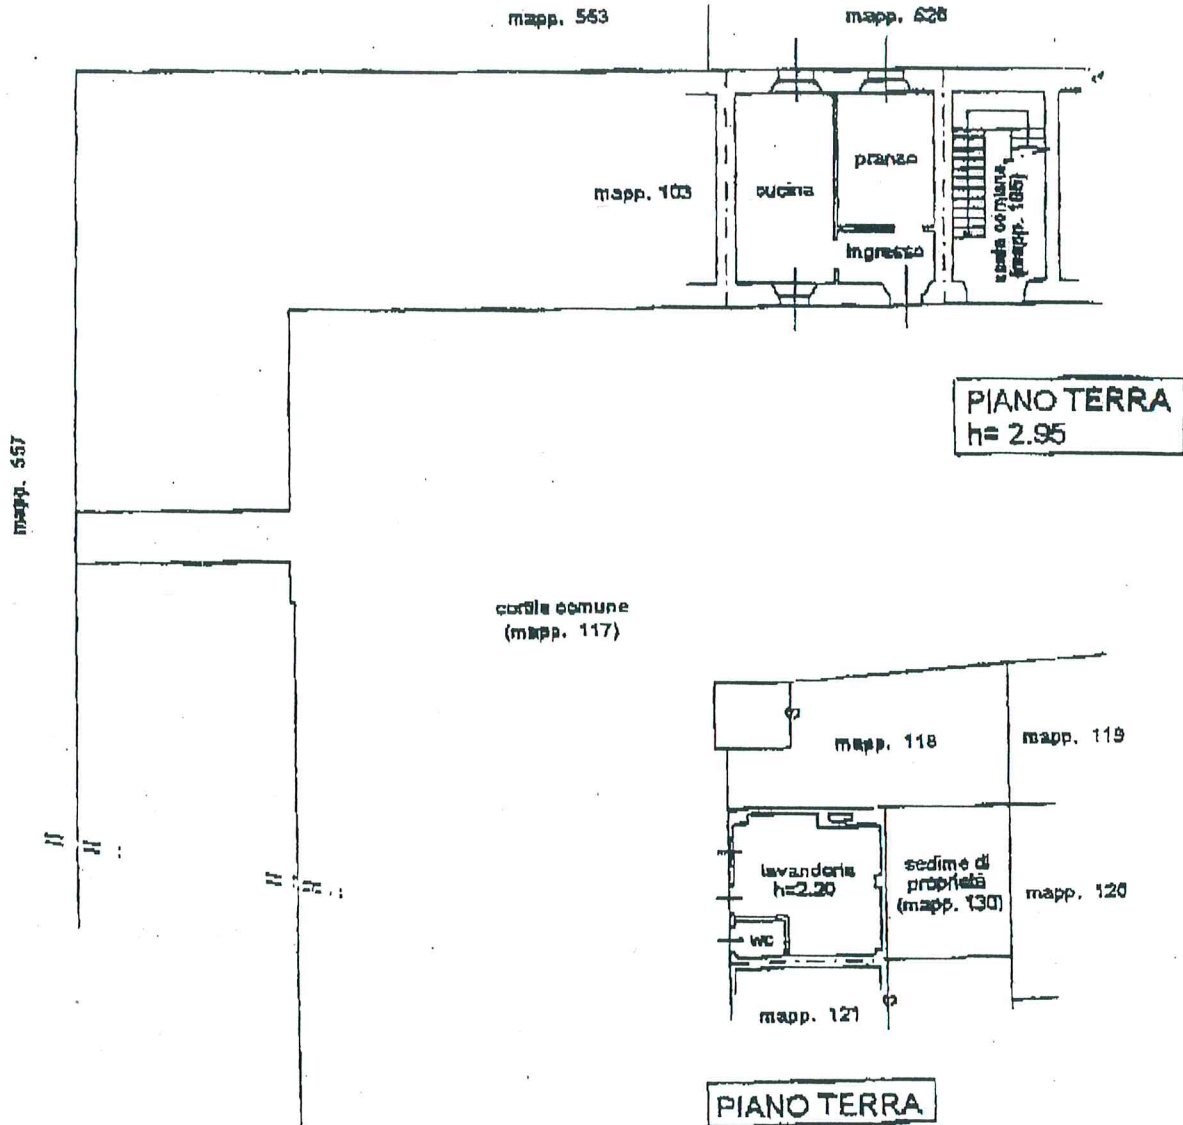

Via Eugenio Villoresi

el

ono

civ. 10

Identificativi Catastrali:

Serie: 8

Foglio: 8

Particella: 104

Subalterno:

Compilata da:

Osnaghi Renato

Iscritto all'albo:

Geometri


Prov. Milano

N. 8158

foglio 8  
mapp. 104 sub. -  
mapp. 130 sub. -




*Renato Osnaghi*

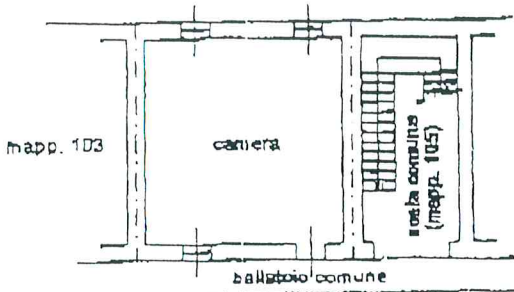

corridoio comune  
(mapp. 117)

**PIANO PRIMO**  
h = 2.75

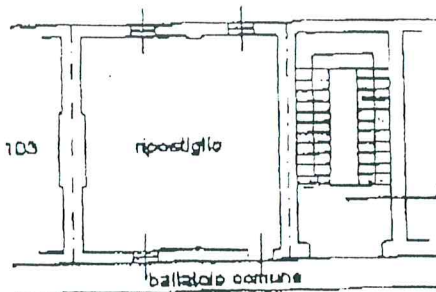


corridoio comune  
(mapp. 117)


**PIANO SECONDO**  
h = 2.20



2 comune  
sp. 117)

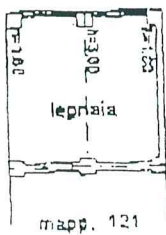

**PIANO PRIMO**

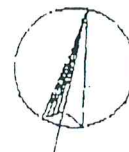

Orientamento