Agenzia del Territorio
CATASTO FABBRICATI
Ufficio Provinciale di
Milano

Dichiarazione protocollo n. MI0638151 del 24/10/2006

Planimetria di u.i.u. in Comune di Milano

Via Camozzi Gabriele civ. 25

Identificativi Catastali:
Sezione:
Foglio: 415
Particella: 335
Subalterno: 29

Compilata da:
Seymandi Federico

Iscritto all'albo:
Architetti

Prov. Milano N. 13640

Scheda n. 1 Scala 1:200

piano terra - h 340

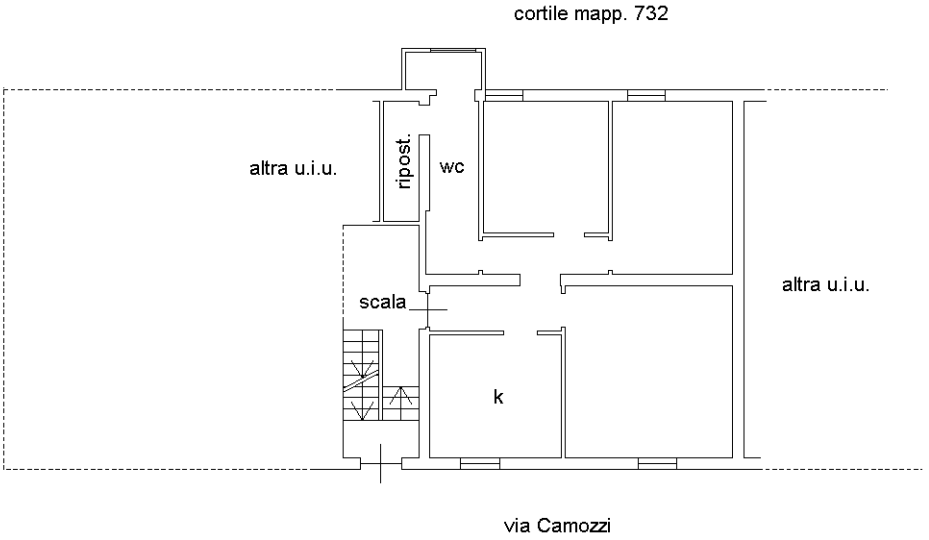

piano seminterrato - h 190

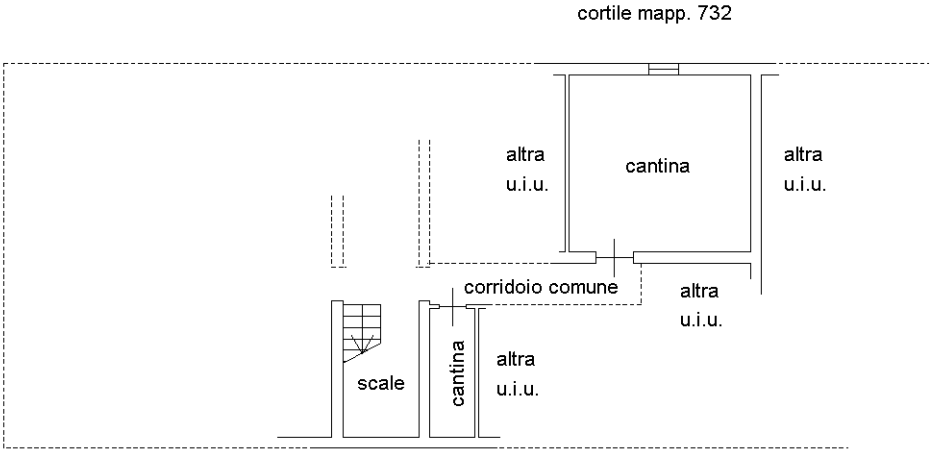

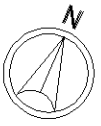

Ultima planimetria in atti

Catasto dei Fabbricati - Situazione al 08/03/2018 - Comune di MILANO (F205) - < Foglio: 415 - Particella: 335 - Subalterno: 29 >
Firmato Da: VITALIANI ALESSANDRA Emesso Da: ARUBAPEC CA 1 Serial#: b80ca5