

tratto di confine di fatto

N=-25500

E=2000

1 Particella: 1396

Comune: SAN STINO DI LIVENZA
 Foglio: 13
 Dimensione cornice: 534.000 x 378.000 metri
 Scala originale: 1:2000
 24-Jan-2019 15:55:54
 Prot. n. T234700/2019

ELABORATO PLANIMETRICO

Compilato da:
Pizzioli Franco
Iscritto all'albo:
Geometri
Prov. Pordenone N. 435

**Agenzia delle Entrate
CATASTO FABBRICATI
Ufficio Provinciale di
Venezia**


Comune di San Stino Di Livenza
Sezione: Foglio: 13 Particella: 1396

Protocollo n. del
Tipo Mappale n. 8227 del 21/01/2019


Dimostrazione grafica dei subalterni

Scala 1 : 500

ALLEGATO 01.004 a

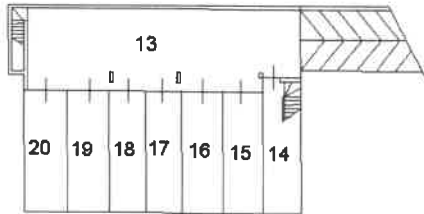

PIANO S1

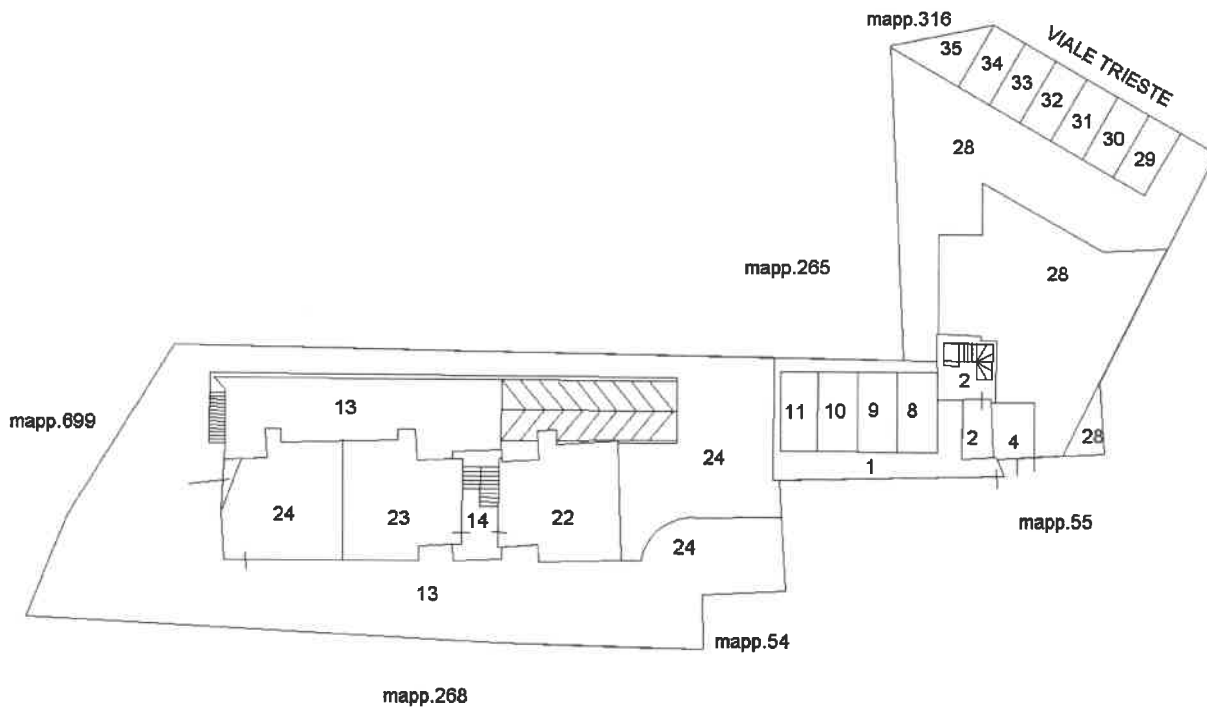

PIANO TERRA



ELABORATO PLANIMETRICO

Compilato da:
Pizzioli Franco
Iscritto all'albo:
Geometri
Prov. Pordenone N. 435

**Agenzia delle Entrate
CATASTO FABBRICATI
Ufficio Provinciale di
Venezia**

Comune di San Stino Di Livenza
Sezione: Foglio: 13 Particella: 1396


Protocollo n. del
Tipo Mappale n. 8227 del 21/01/2019

Dimostrazione grafica dei subalterni


Scala 1 : 500




PIANO PRIMO

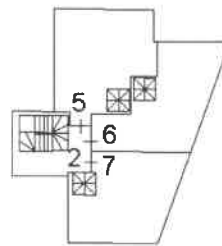

PIANO PRIMO

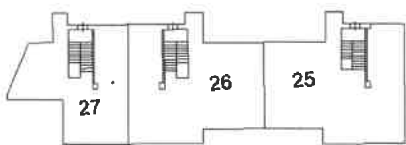

PIANO SOTTOTETTO

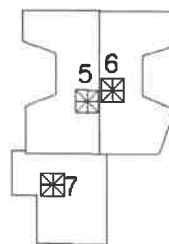

PIANO SOTTOTETTO

