Agenzia del Territorio
CATASTO FABBRICATI
Ufficio Provinciale di
Milano

Dichiarazione protocollo n. 000721586 del 16/09/2003

Planimetria di u.i.u. in Comune di Lainate

Ss Del Sempione civ. 18/2

Identificativi Catastali:
Sezione:
Foglio: 17
Particella: 604
Subalterno: 16

Compilata da:
Consonni Carlo
Iscritto all'albo:
Geometri
Prov. Milano N. 8609

Scheda n. 1 Scala 1:200

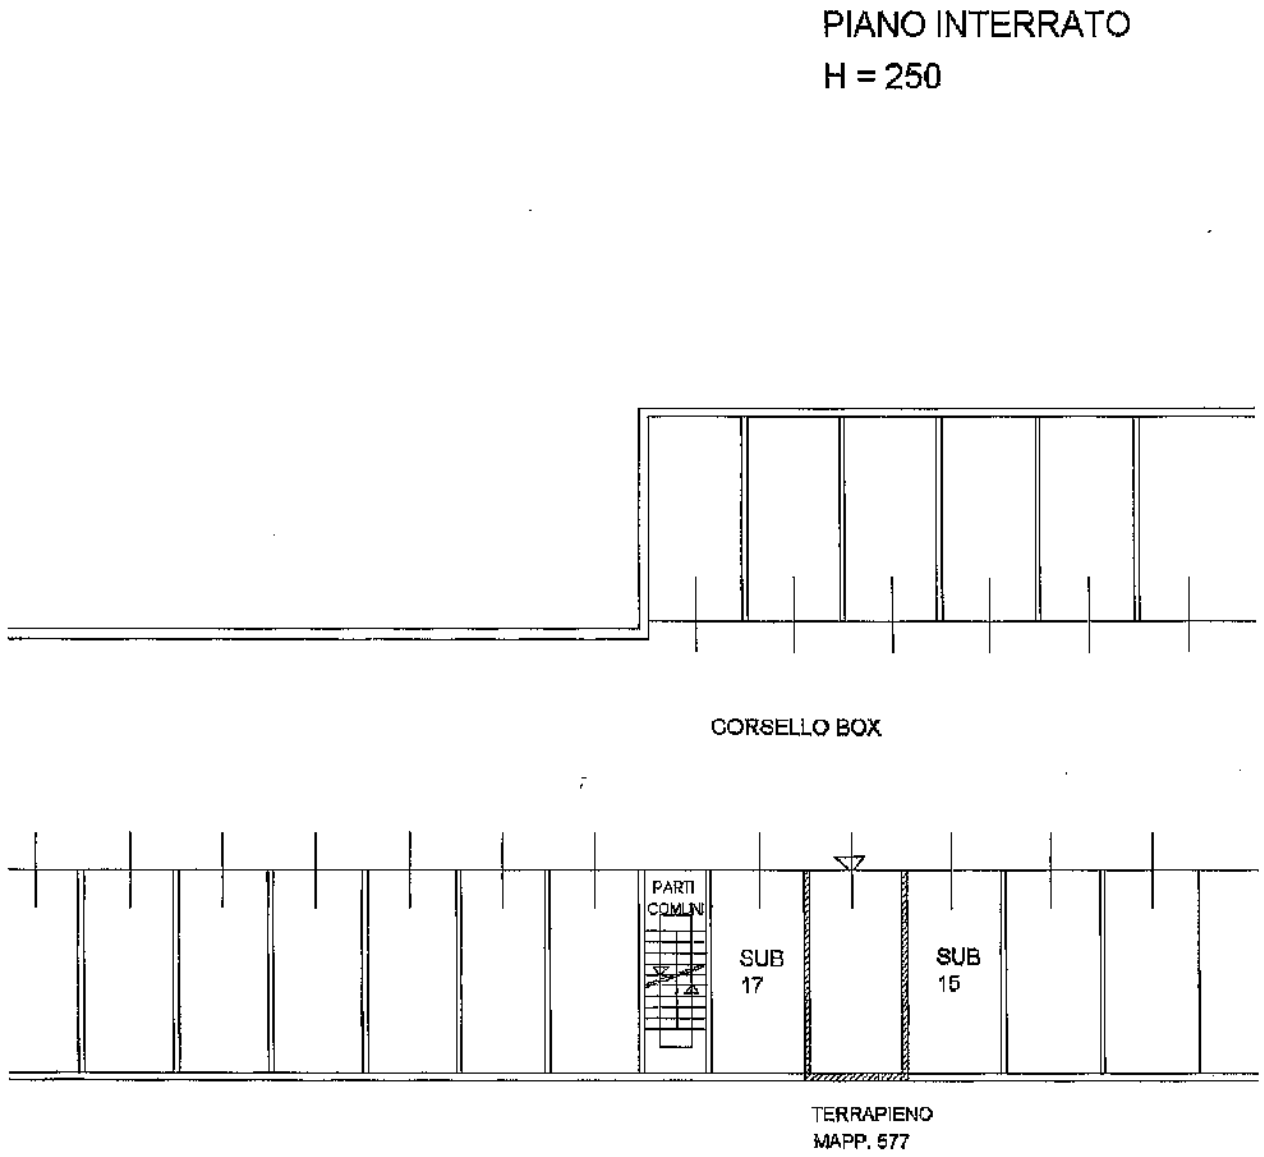

Ultima planimetria in atti

Catasto dei Fabbricati - Situazione al 05/02/2018 - Comune di LAINATE (E415) - < Foglio: 17 - Particella: 604 - Subalterno: 16 >
STD ADA STATALE 33 DEL SEMPIONE n. 18/B piano S1.
Firmato Da: MADASCHI MASSIMO Emesso Da: ARUBAPEC S.P.A. NG CA 3 Serial#: 78a8a92d8962389a78e1e7d1e311abe1