

MODULARIO
F. 19, rend. 487



MINISTERO DELLE FINANZE
DIPARTIMENTO DEL TERRITORIO

CATASTO EDILIZIO URBANO (RDL 13-4-1938, n. 652)

Planimetria di u.t.u. in Comune di MILANO via TERTULLIANO

civ. 70


LIRE
500

MOD. BN (CEU)

Firmato Da: EMANUELA DI TOCCO Emesso Da: INFOCERT FIRMA QUALIFICATA 2 Serial#: 68602c

num. 01
Foglio: 531 - Particella: 190 - Subalterno: 6

Cat. dei Fabbricati - Sbarazione al 07/07/2020 - Comune di MILANO (F205) - < Foglio: 531 - Particella: 190 - Subalterno: 6
VIA TERTULLIANO n. 70 piano: T-1:
Firmato Da: BORGH-FABRIZIO Emesso Da: INFOCERT FIRMA QUALIFICATA 2 Serial#: 7a319b

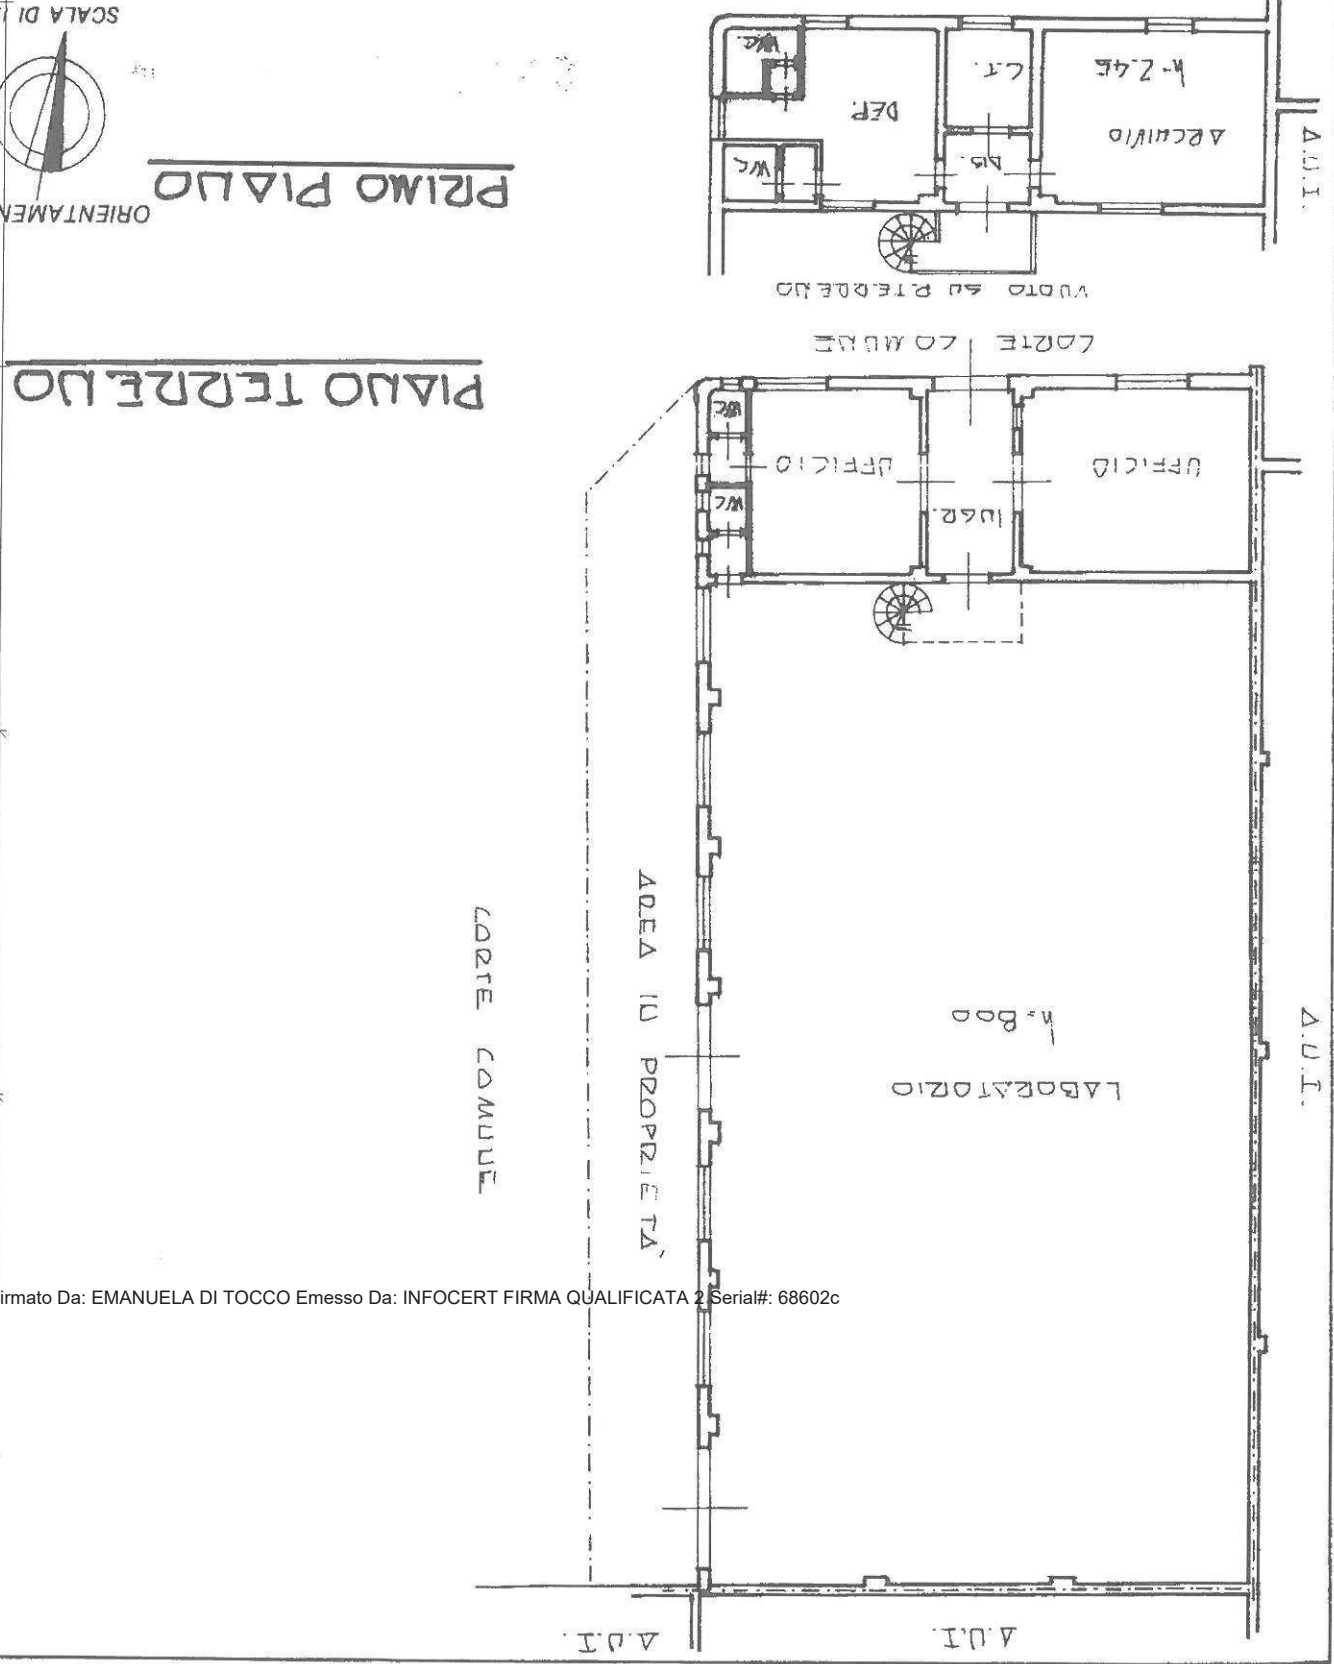


RISERVATO ALL'UFFICIO

Completata dal **Geom. Giovanni Ferrari**
Titolo, cognome e nome

Dichiarazione di N.C.
Dichiarazione di abitazione

Data presentazione: 18/12/1996 - Data: 07/07/2020 - n. T269300 - Richiedente: MRGFNC48S251225T
Formato stampato di acquisizione: A4(210x297) - Formato stampa richiesto: A4(210x297)
Formato catastale: 534
Formato di acquisizione: 534
n. 190 sub. 6
Data: 11-12-96 Firma

Rome - Istituto Poligrafico e Zecca dello Stato - P.V.

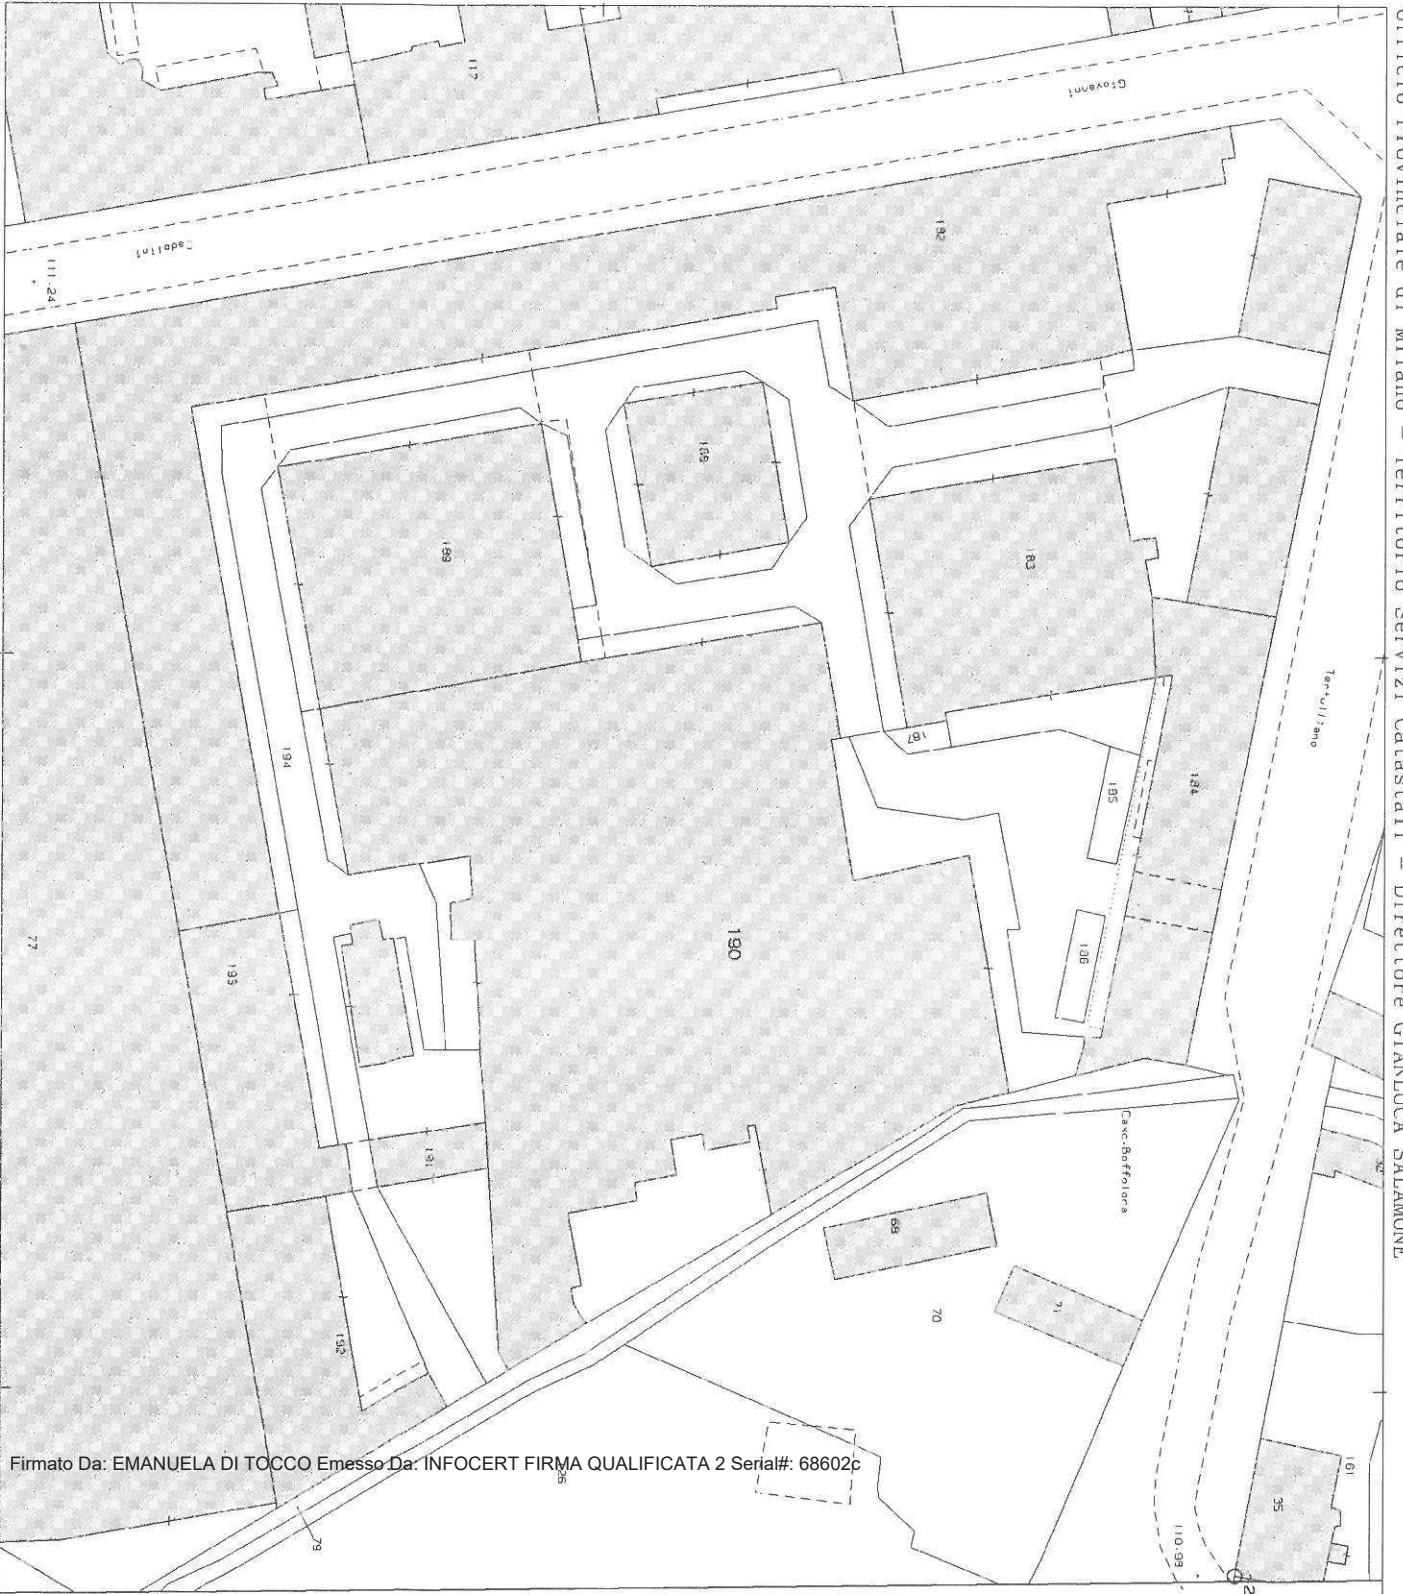

E=1517400

Firmato Da: EMANUELA DI TOCCO Emesso Da: INFOCERT FIRMA QUALIFICATA 2 Serial#: 68602c

1 Particella: 190

Firmato Da: BORCHI FABRIZIO Emesso Da: INFOCERT FIRMA QUALIFICATA 2 Serial#: 7a3f9b