


PIANO SECONDO / SOTTOTETTO

Ultimo stato legittimato

(DIA n.234/2007 e variante 171/2009)

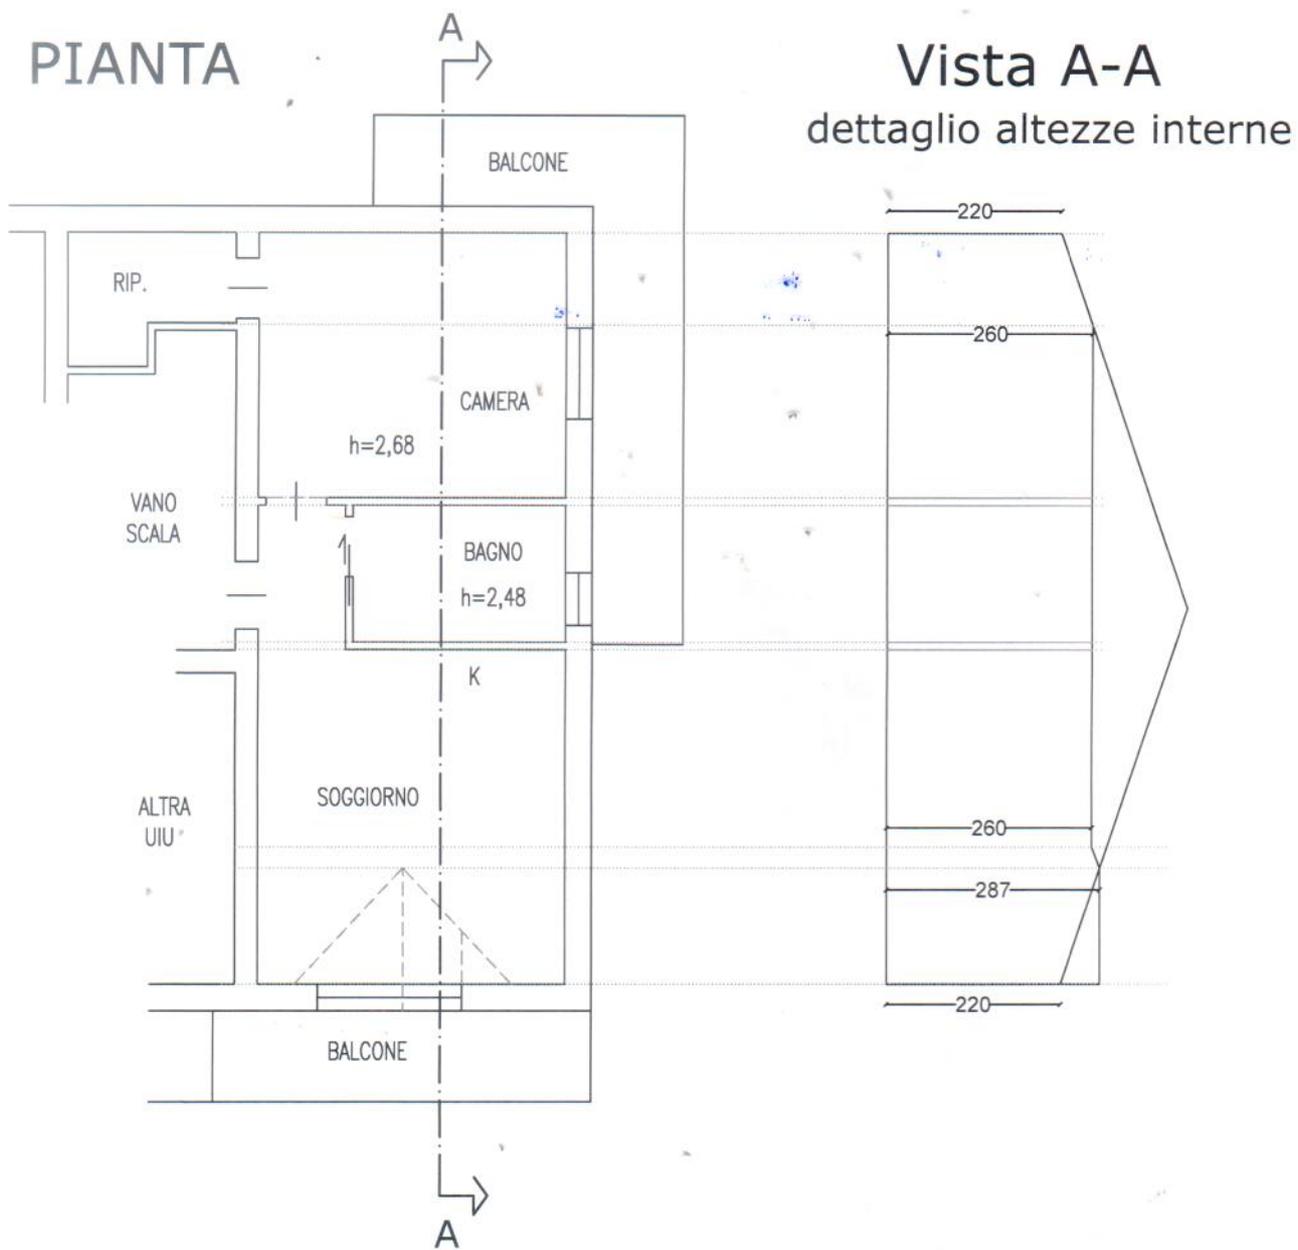


SCALA 1:100


PIANO SECONDO / SOTTOTETTO

Sovrapposizione

PIANTA

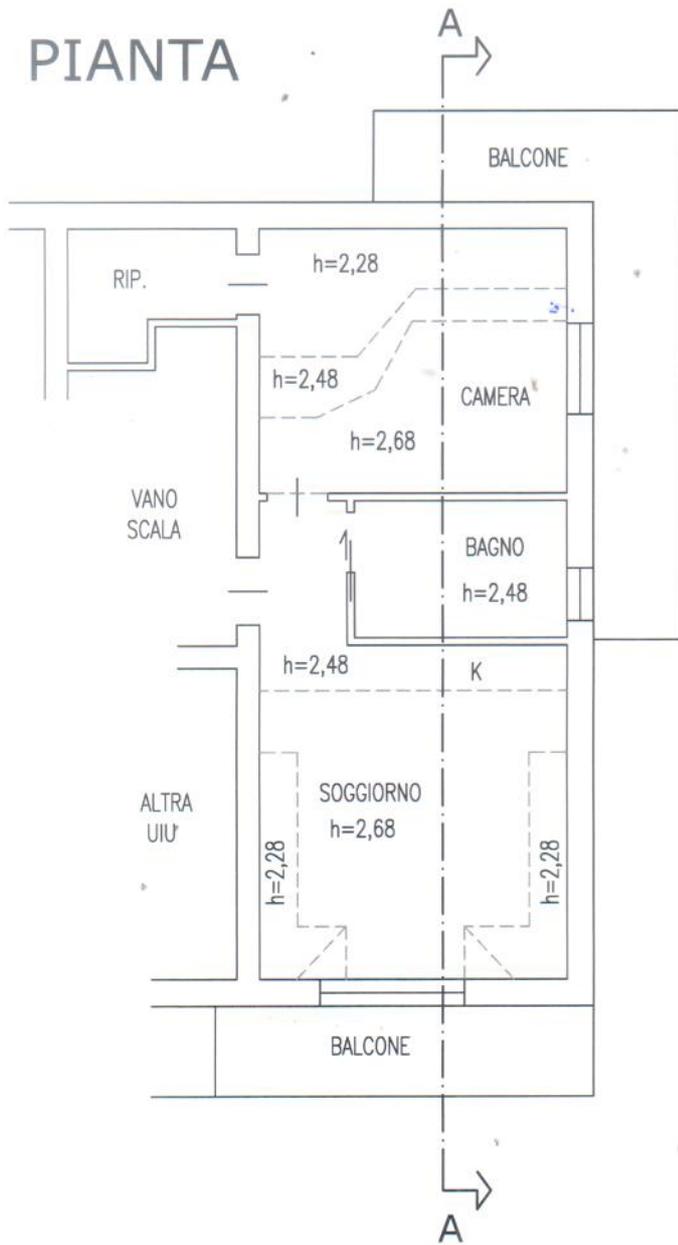

Vista A-A dettaglio altezze interne

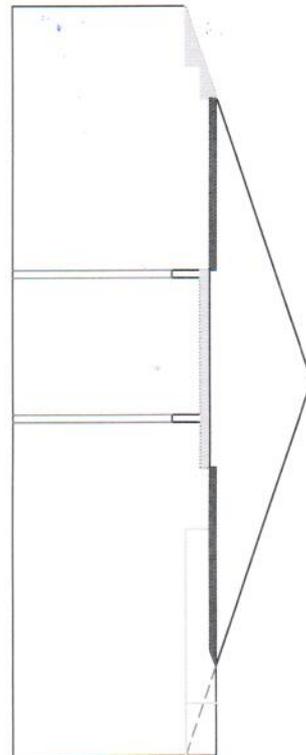

DA DEMOLIRE



DA COSTRUIRE



SCALA 1:100