Agenzia del Territorio
CATASTO FABBRICATI
Ufficio Provinciale di
Milano

Dichiarazione protocollo n. MI0502498 del 26/07/2004

Planimetria di u.i.u. in Comune di Pogliano Milanese

Via Umbria civ. 3

Identificativi Catastali: Sezione: Foglio: 1 Particella: 655 Subalterno: 706	Compilata da: Iorio Gennaro Iscritto all'albo: Geometri Prov. Milano N. 9420

Scheda n. 1 Scala 1:200

PIANO SEMINTERRATO

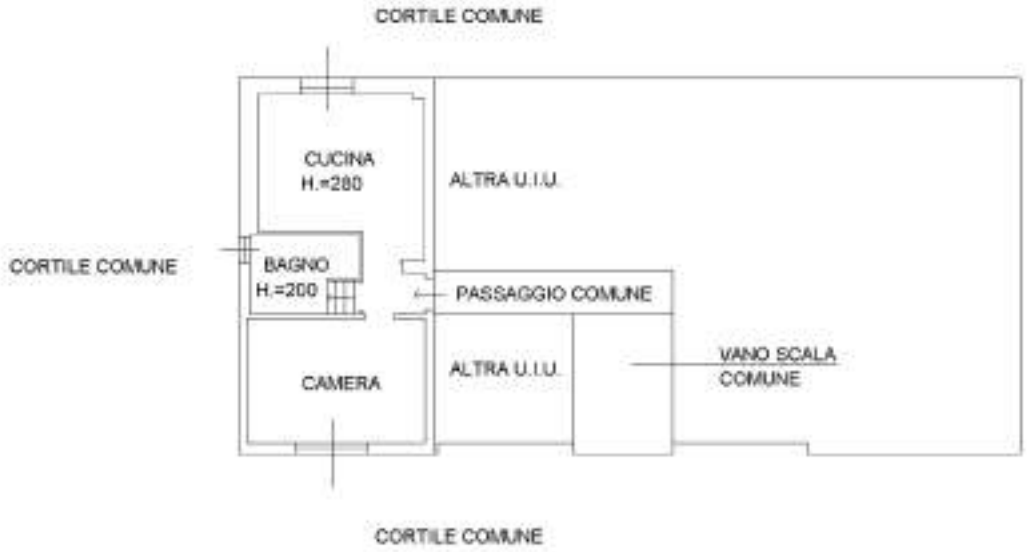

Ultima planimetria in atti

Catasto dei Fabbricati - Situazione al 25/11/2021 - Comune di POGLIANO MILANESE (G772) - < Foglio: 1 - Particella: 655 - Subalterno: 706 >