


Vis. tel. (0.90 euro)

Ufficio Provinciale di Milano - Territorio Servizi Catastali - Direttore GIANLUCA SALAMONE

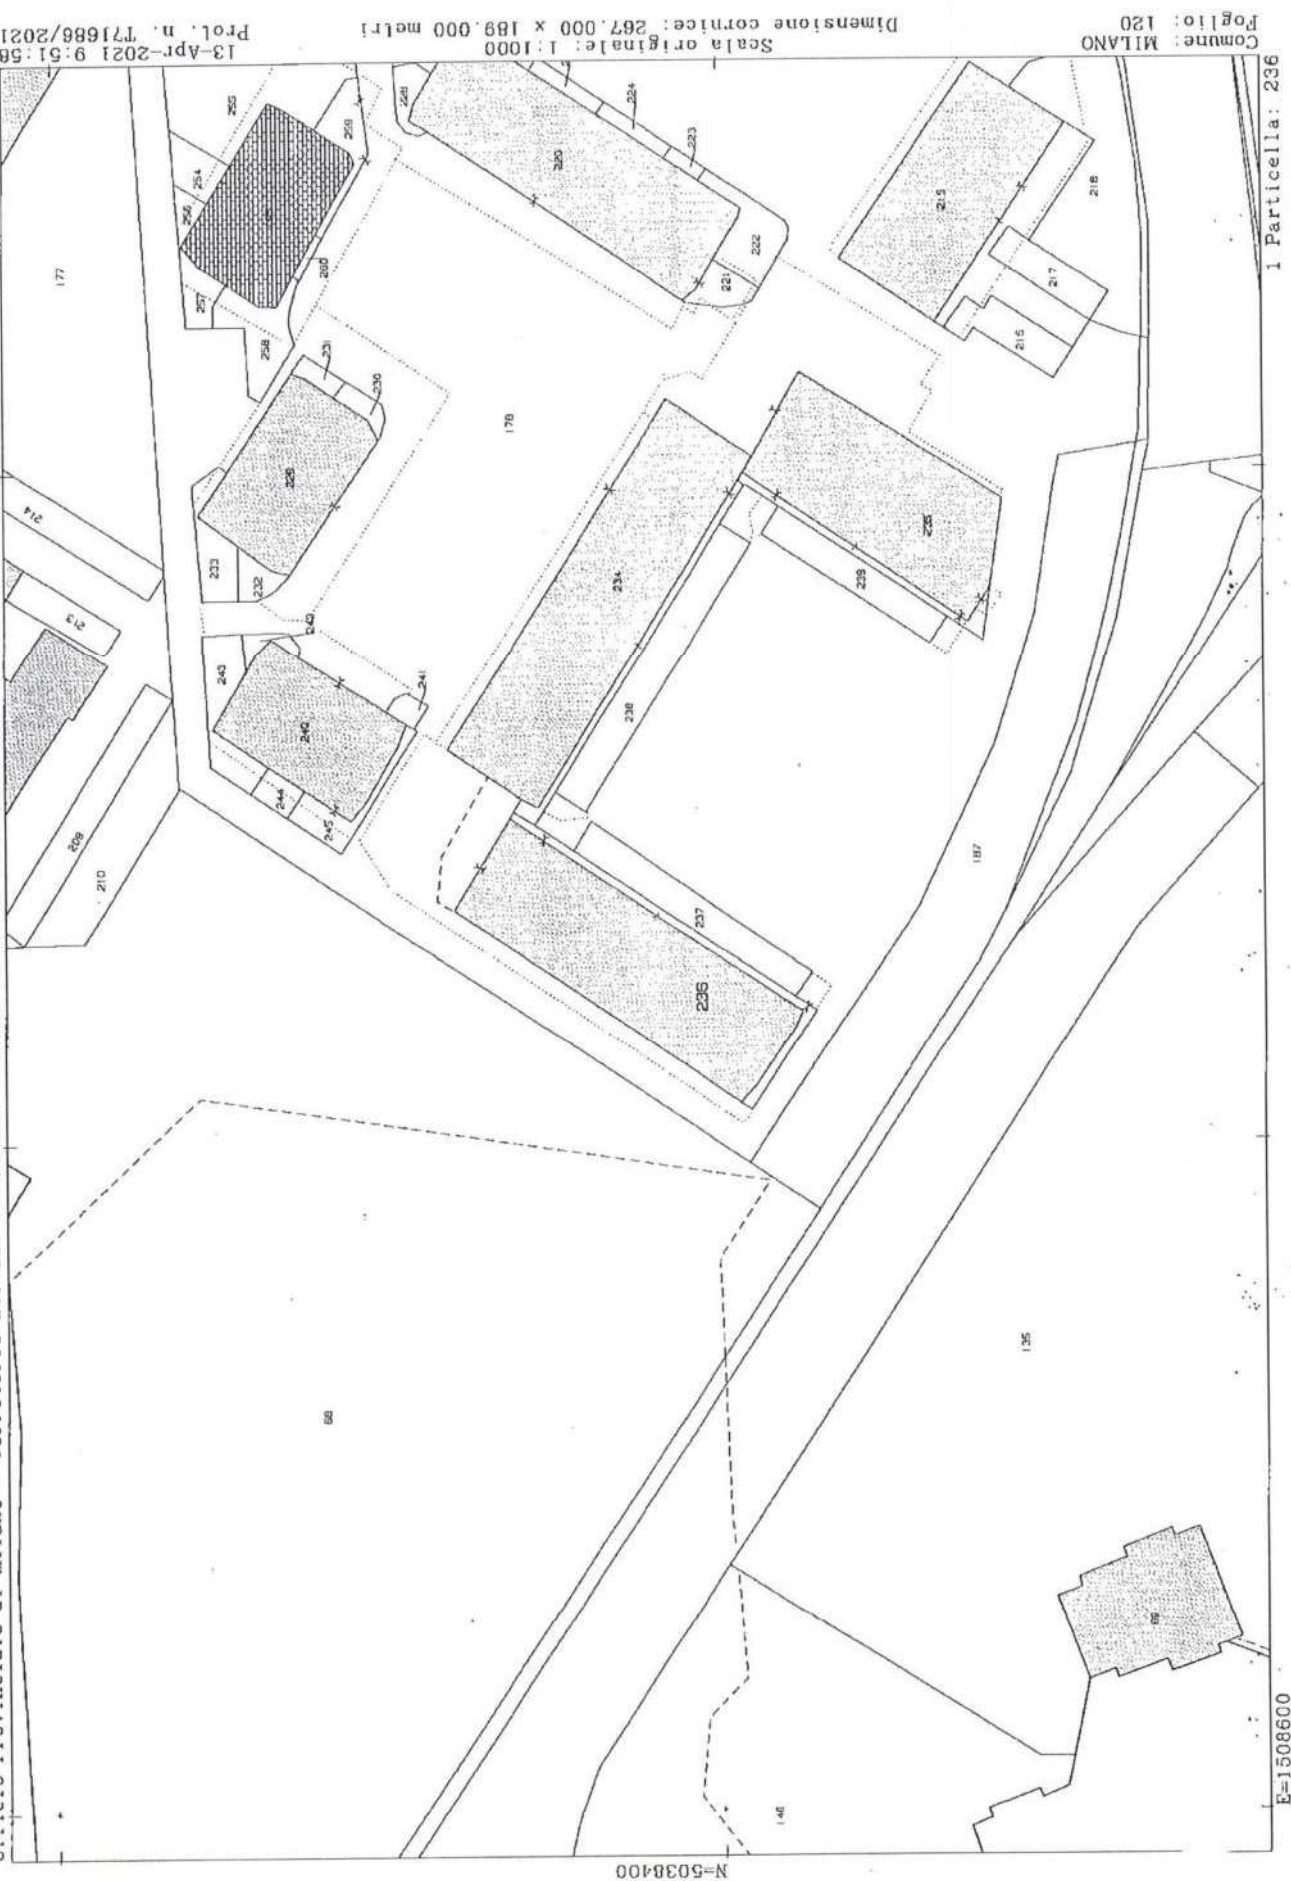

N=5038400

E=1508600

I Particella: 236


Scala originale: 1:1000  
 Dimensione cornice: 267.000 x 189.000 metri  
 Comune: MILANO  
 Foglio: 120  
 13-Apr-2021 9:51:58  
 Prol. n. T71686/2021

Firmato Da: PAOLO MALCAUS Emesso Da: INFOCERT FIRMA QUALIFICATA 2 Serial#: 165048a



Vis. tel. (0.90 euro)

Ufficio Provinciale di Milano - Territorio Servizi Catastali - Direttore GIANLUCA SALAMONE

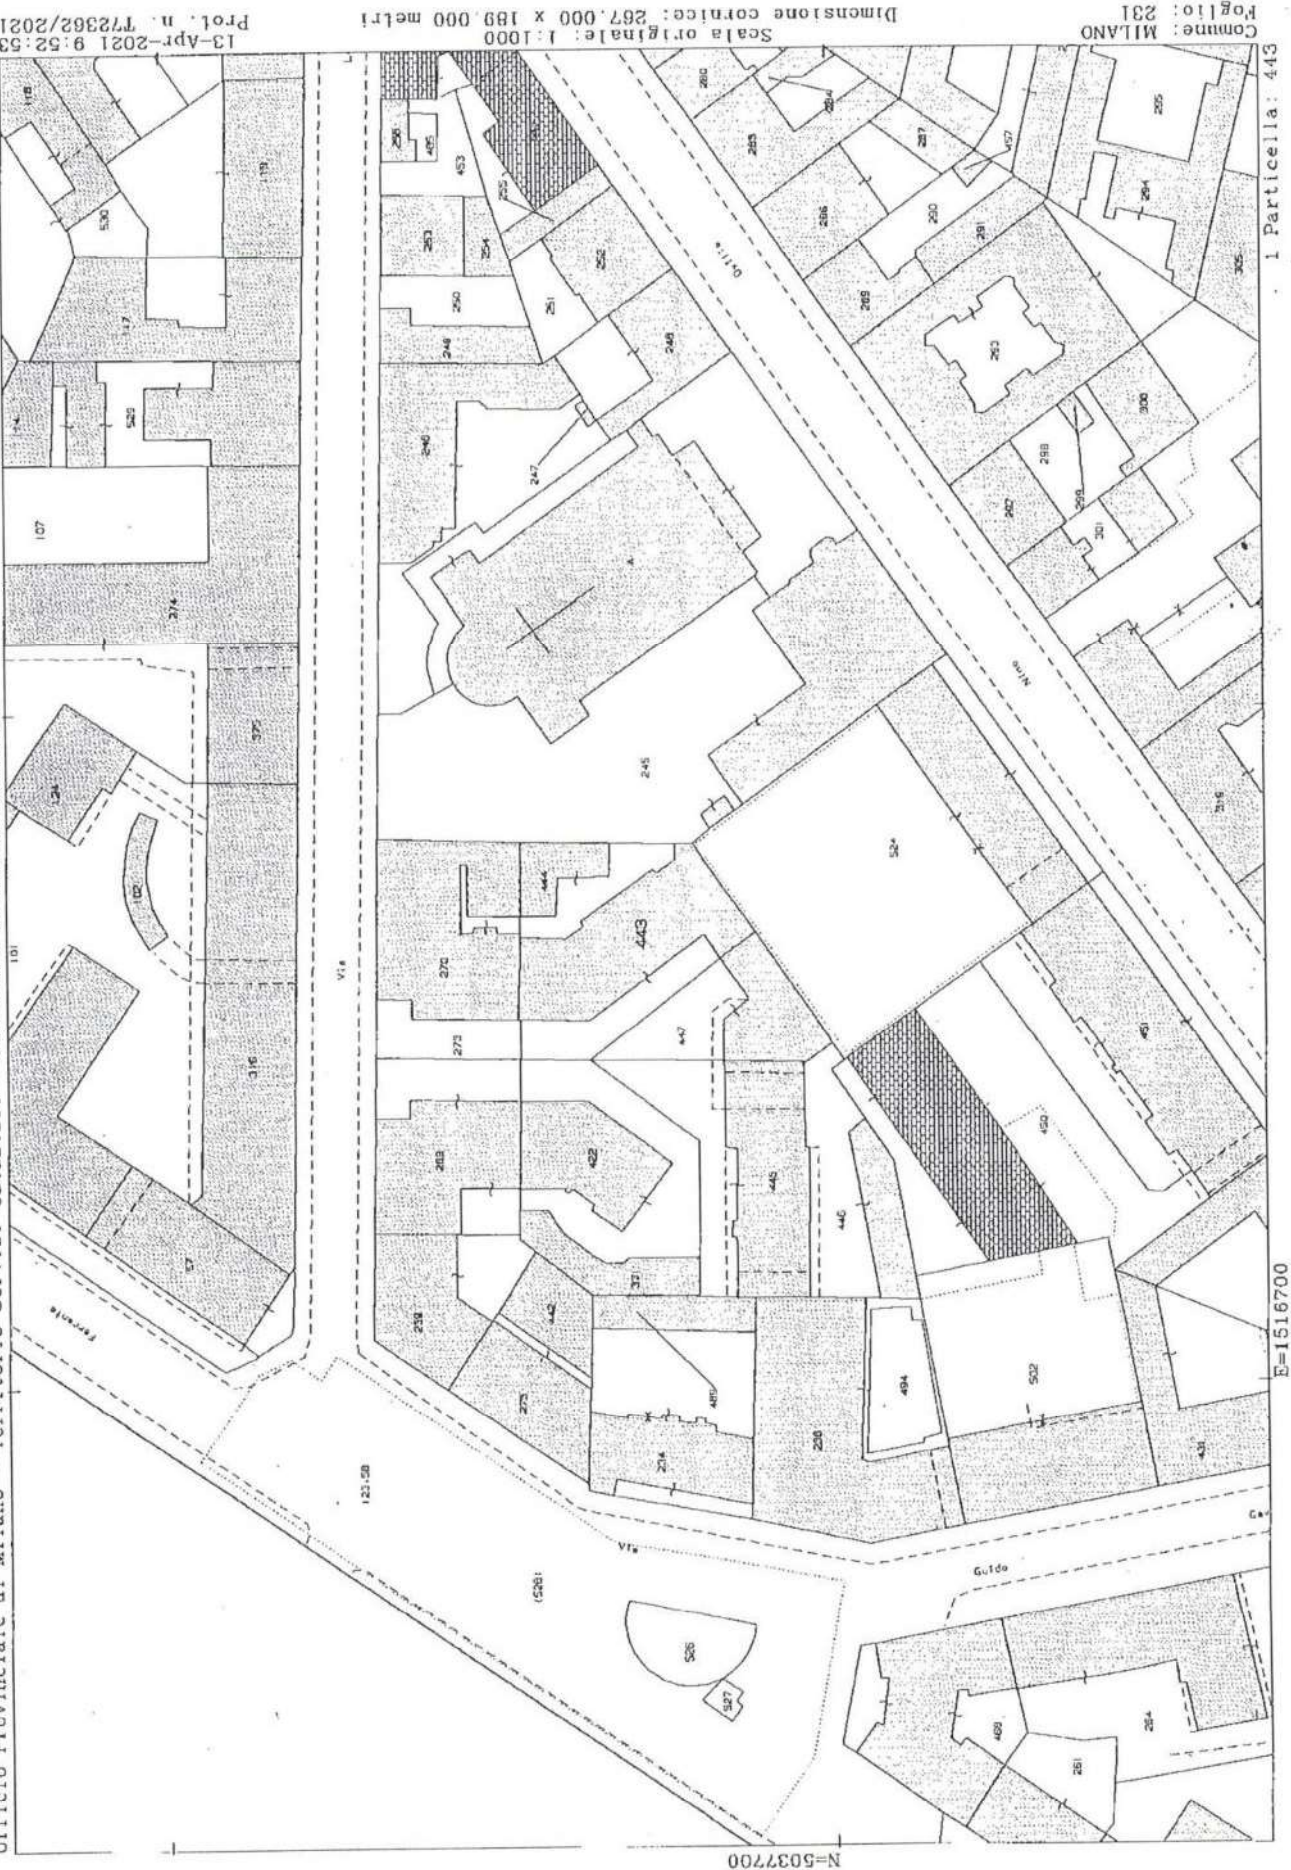

13-Apr-2021 9:52:53  
Prot. n. T72362/2021

Scala originale: 1:1000  
Dimensione cornice: 267.000 x 189.000 metri

Comune: MILANO  
Foglio: 231

I Particella: 443

N=5037700

E=1516700

