


Ufficio Provinciale di Milano - Territorio Servizi Catastali - Direttore GIANLUCA SALAMONE

Vis. tel. (0.90 euro)

13-Apr-2021 9:51:58
ProL. n. 171686/2021

Scala originale: 1:1000
Dimensione cornice: 267.000 x 189.000 metri

Comune: MILANO
Foglio: 120

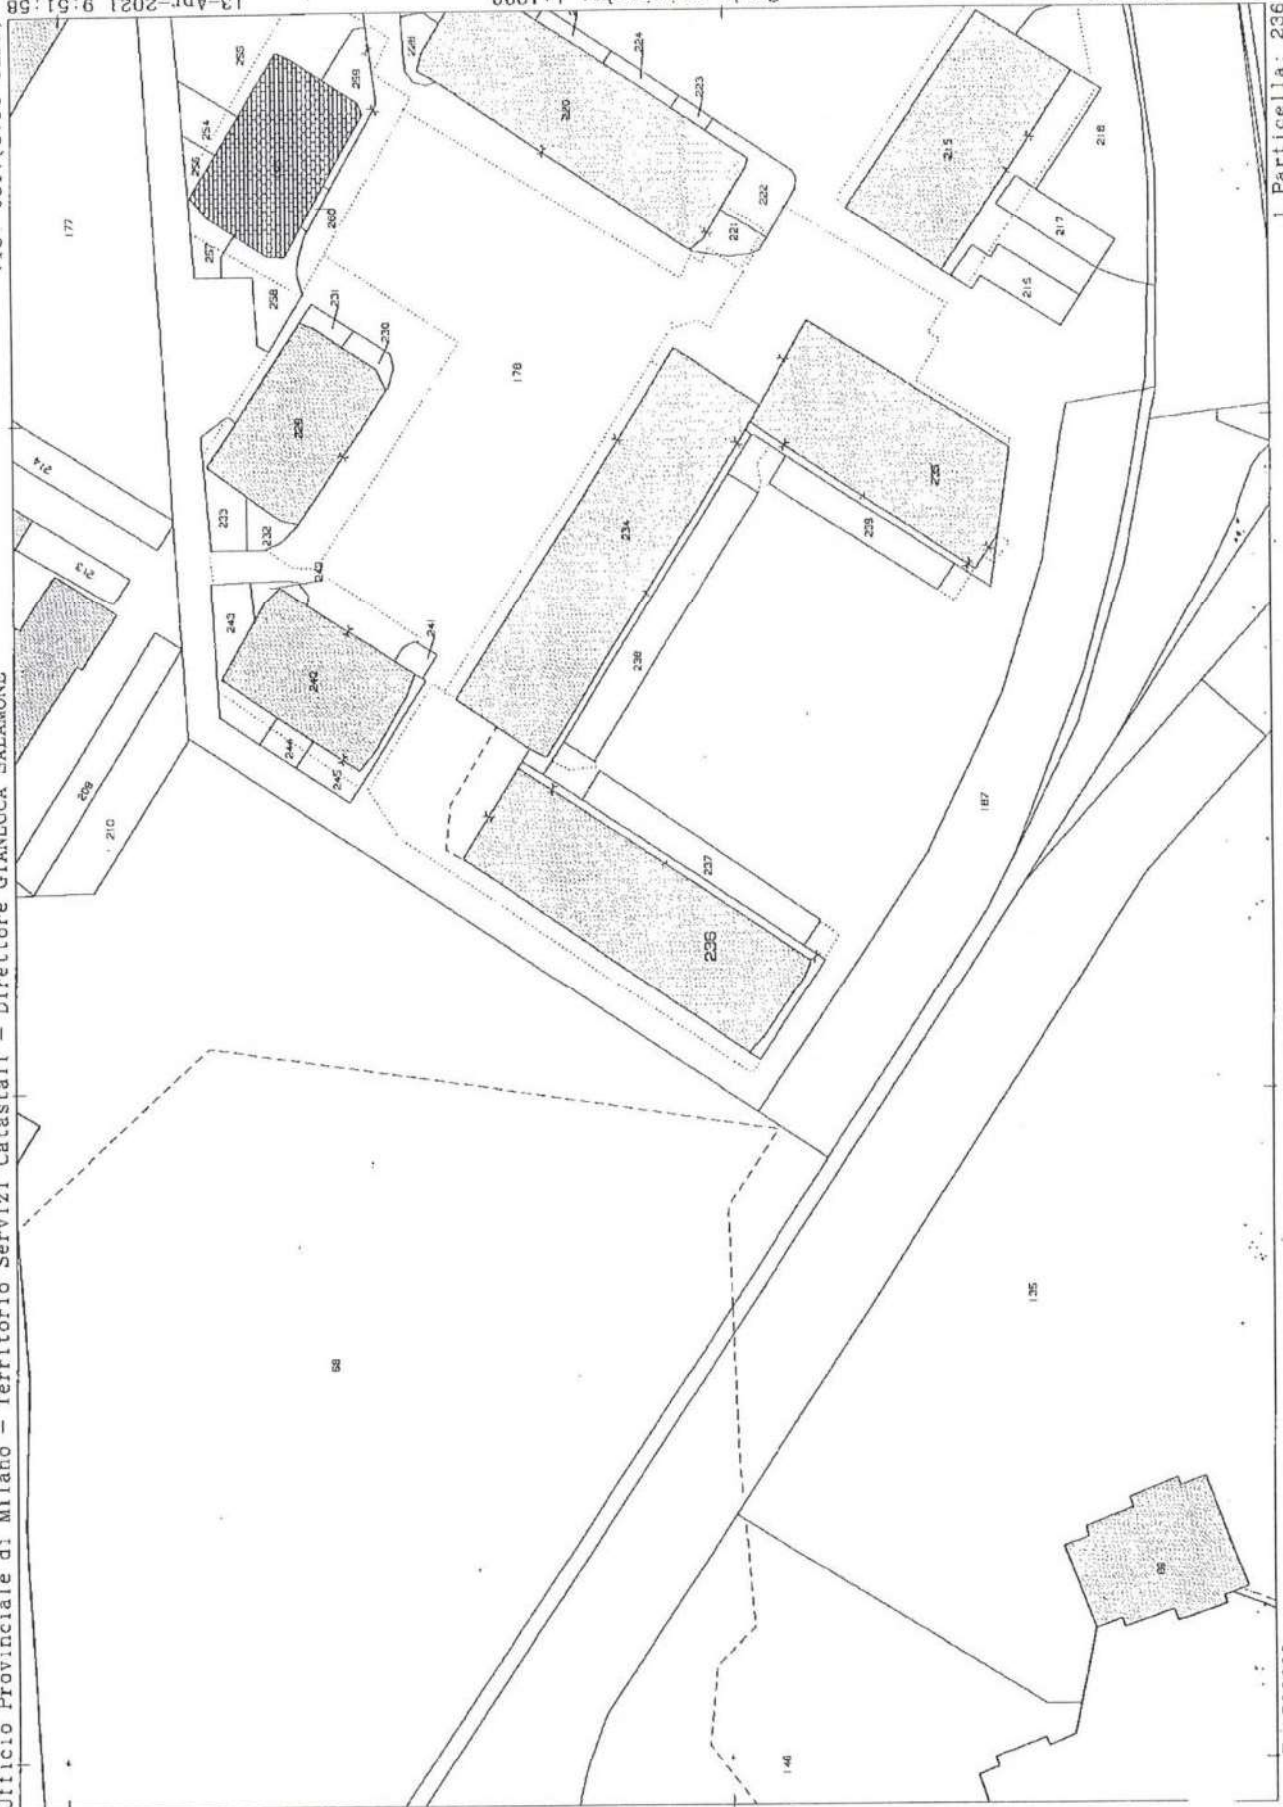

N=5038400

E=1508600

i Particella: 236


Firmato Da: PAOLO MALCAUS Emesso Da: INFOCERT FIRMA QUALIFICATA 2 Serial#: 165048a



Ufficio Provinciale di Milano - Territorio Servizi Catastali - Direttore GIANLUCA SALAMONE

Vis. tel. (0.90 euro)

13-Apr-2021 9:52:53
ProL n. T72362/2021

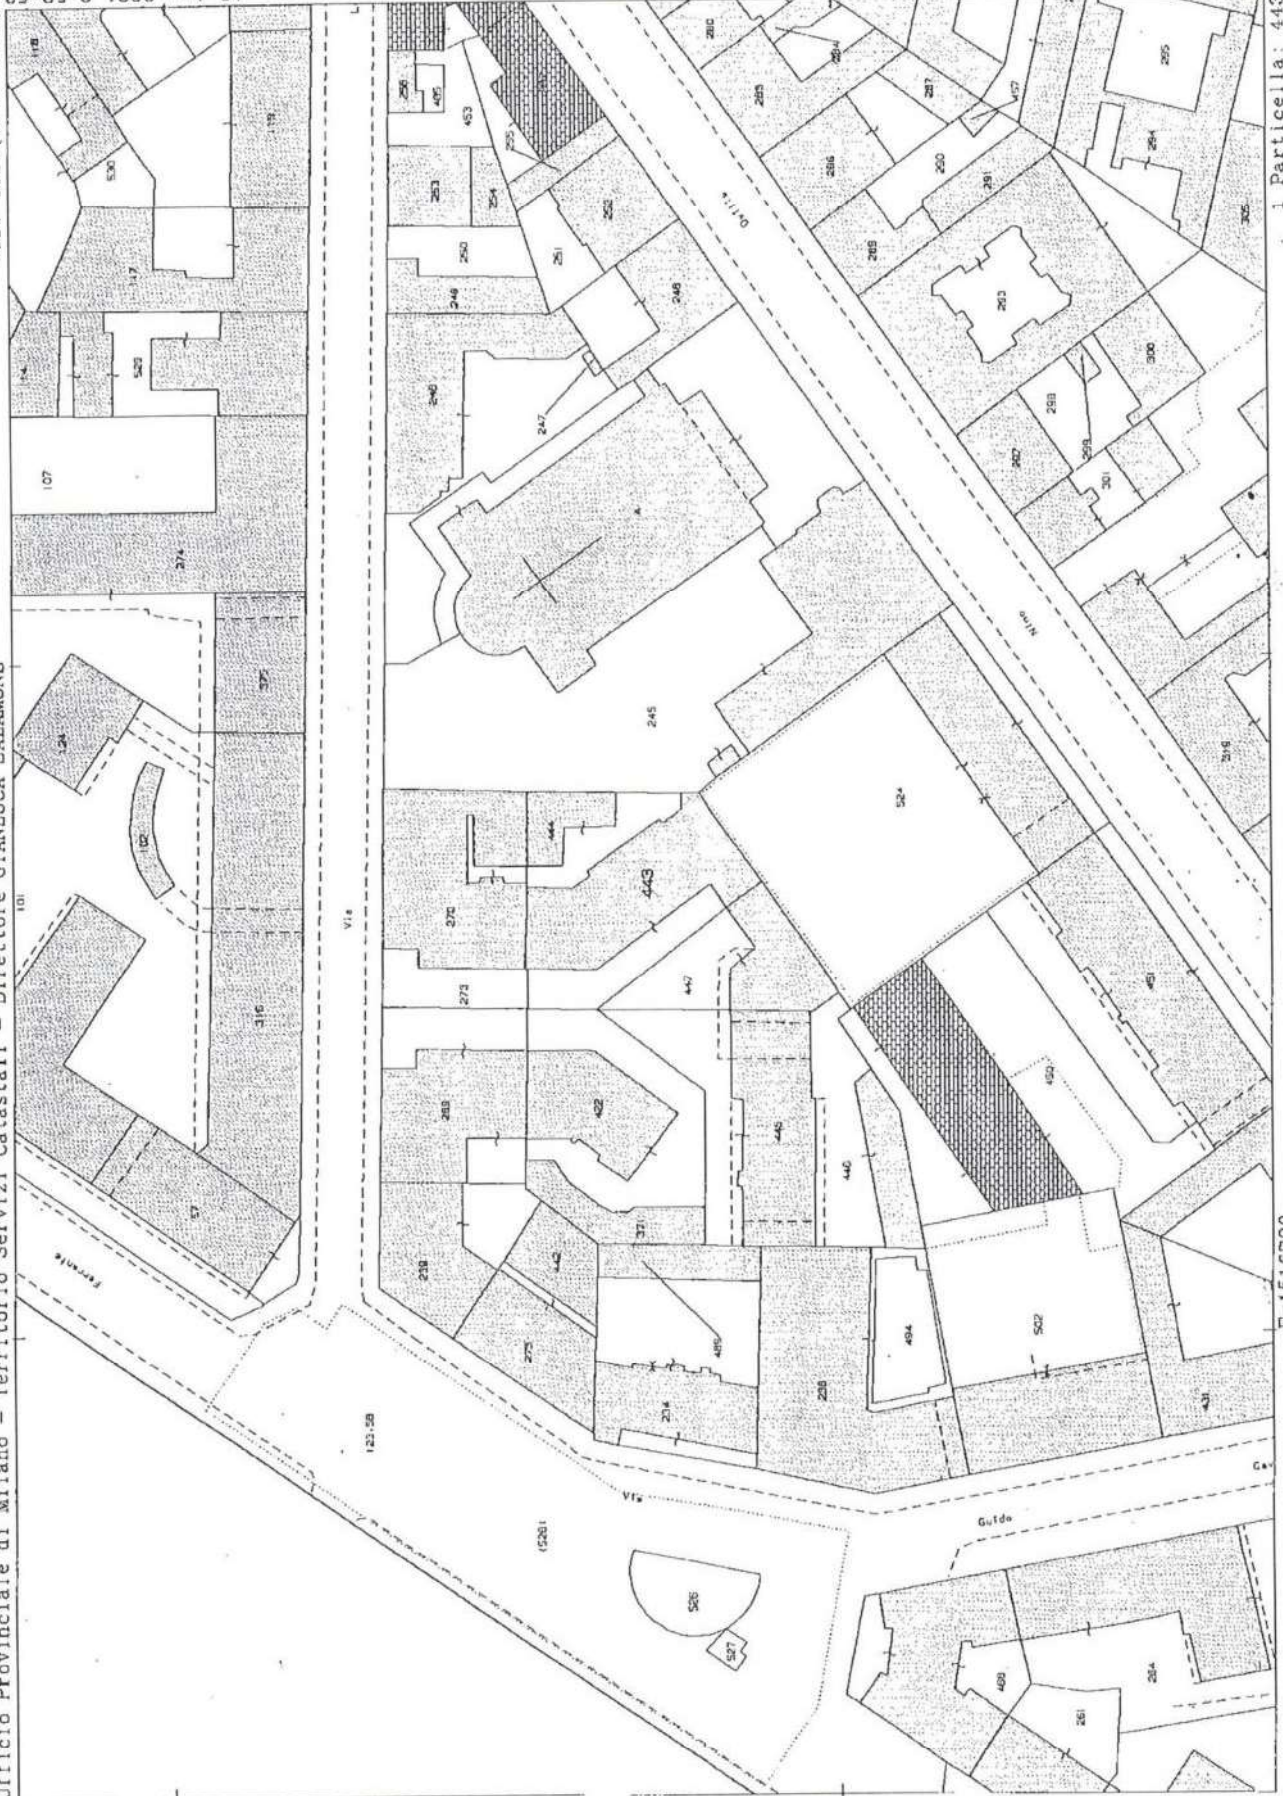

Scala originale: 1:1000
Dimensione cornice: 267.000 x 189.000 metri

Comune: MILANO
Foglio: 231

1 Particella: 443

N=5037700

E=1516700

Firmato Da: PAOLO MALCAUS Emesso Da: INFOCERT FIRMA QUALIFICATA 2 Serial#: 165048a

