Ultima planimetria in atti
Data presentazione: 10/01/1994 - Data: 17/02/2022 - n. T120243 - Richiedente:
Totale schede: 1 - Formato di acquisizione: A3(297x420) - Formato stampa richiesto: A4(210x297)

Data presentazione: 10/01/1994 - Data: 17/02/2022 - n. T120243 - Richiedente:

MODULARIO F. rig. rend. 496

MINISTERO DELLE FINANZE
DIREZIONE GENERALE DEL CATASTO E DEI SS.TT.EE.

CATASTO EDILIZIO URBANO (RDL 13-4-1939, n. 652)

MOD. AN (CEU)

LIRE 400

Planimetria di u.i.u. in Comune di AVIANO A via dei Rododendri civ. 2

[redacted]

Allegata alla dichiarazione presentata all'Ufficio Tecnico Erariale di PORDENONE

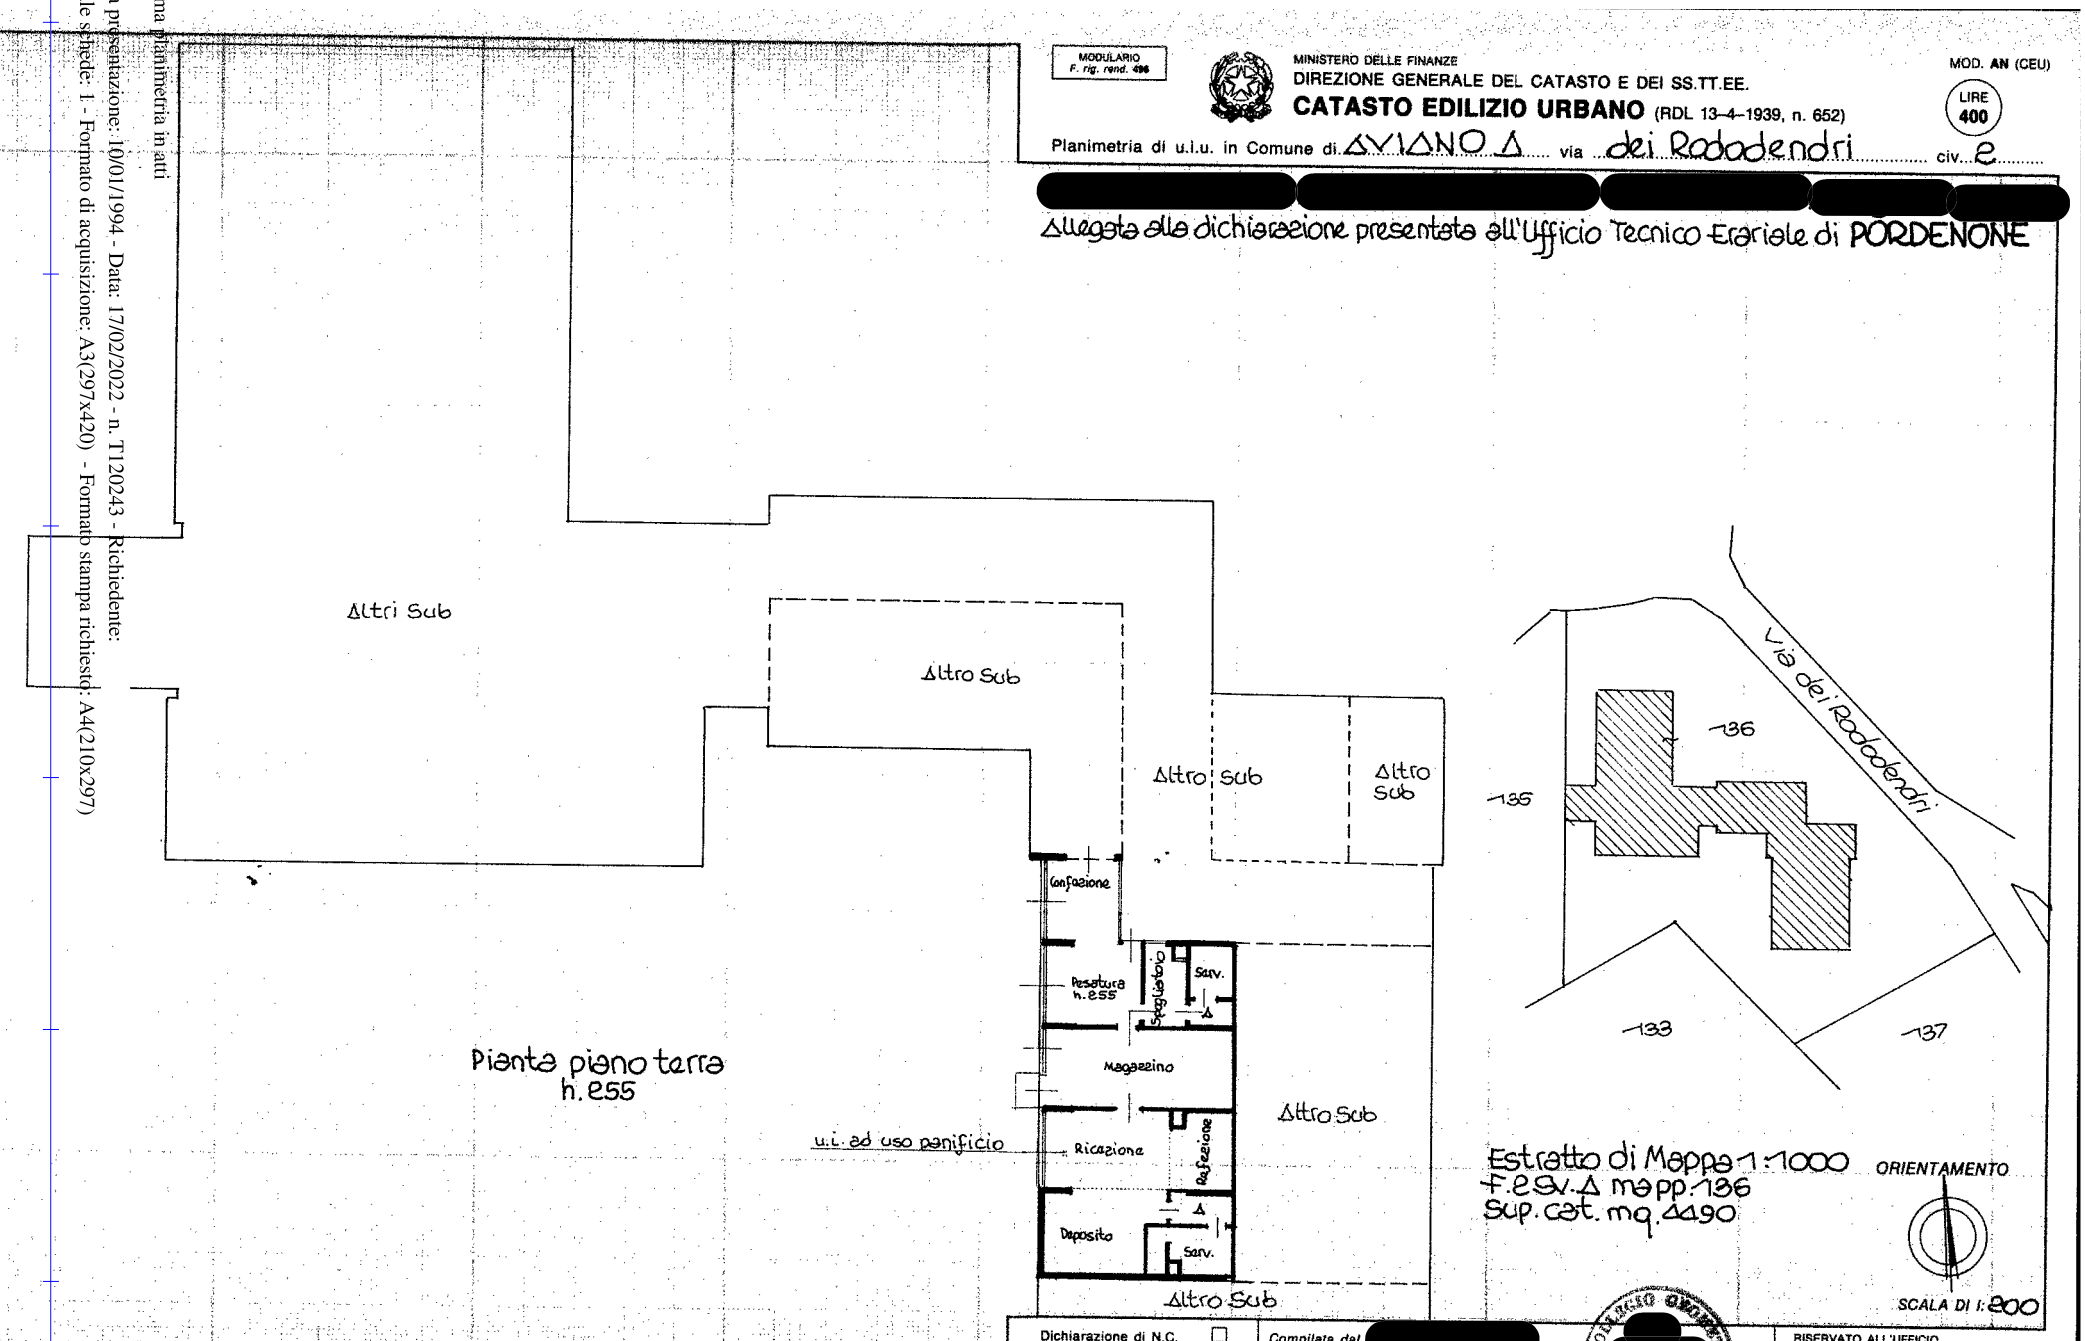

Dichiarazione di N.C. ☐
Denuncia di variazione ☒

Identificativi catastali
F. 2 sv. A
n. 136 sub. 144

Compilata dal [redacted]

Iscritto all'albo [redacted]

della provincia di Pordenone n. [redacted]

Data 21.12.1993 Firma [redacted]

RISERVATO ALL'UFFICIO

424