Agenzia del Territorio
CATASTO FABBRICATI
Ufficio Provinciale di
Milano

Dichiarazione protocollo n. MI0227658 del 26/03/2010

Planimetria di u.i.u. in Comune di Pogliano Milanese

Via Cesare Battisti civ. 95

Identificativi Catastali:	Compilata da:
Sezione:	
Foglio: 4	Iscritto all'albo: Geometri
Particella: 414	
Subalterno: 701	Prov. Milano N. 9341

Scheda n. 1 Scala 1:200

PIANO PRIMO
H= 315

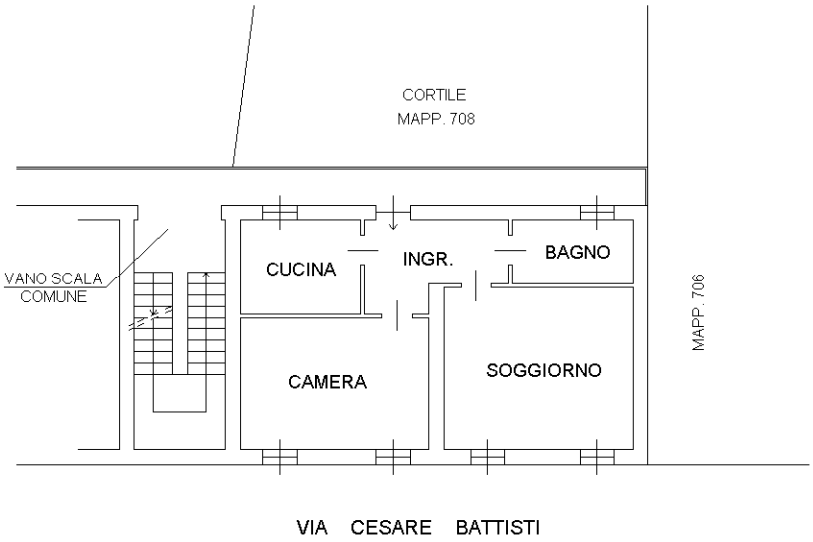

ORIENTAMENTO

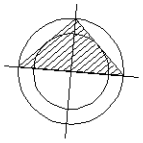

SCALA 1:200

Ultima planimetria in atti

Catasto dei Fabbricati - Situazione al 15/12/2022 - Comune di POGLIANO MILANESE(G772) - < Foglio 4 - Particella 414 - Subalterno 701 >
Firmato Da: TNTMNG61C26L319B Emesso Da: ARUBAPEC S.P.A. NG CA 3 Serial#: 66a3f439d971b81e72f7fb5b0a271d