

N=5047100

Scala originale: 1:1000  
Dimensione cornice: 267.000 x 189.000 metri

Comune: GARBAGNATE MILANESE

1 Particella: 186

E=1505600

**Agenzia del Territorio  
CATASTO FABBRICATI  
Ufficio Provinciale di  
Milano**

Dichiarazione protocollo n. MI0068579 del 01/02/2010

Planimetria di u.i.u. in Comune di Garbagnate Milanese

Via Carroccio

civ. 5

Identificativi Catastali:

Sezione:  
Foglio: 14  
Particella: 186  
Subalterno: 722

Compilata da:


Antognazzi Francesco  
Iscritto all'albo:  
Geometri

Prov. Milano

N. 9068

Scheda n. 1

Scala 1:200

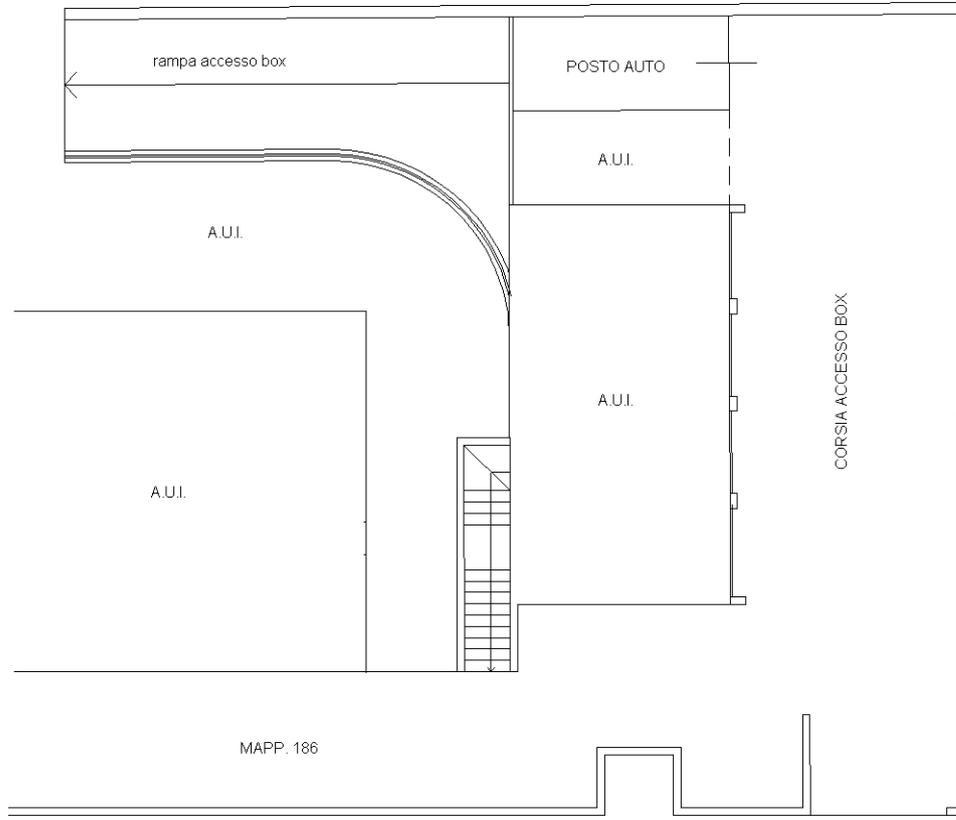

Via Carroccio

PIANO TERRA H= 2.35

Ultima planimetria in atti

Data: 26/12/2021 - n. T9490 - Richiedente: CPPCRL56B01F205I

Totale schede: 1 - Formato di acquisizione: A4(210x297) - Formato stampa richiesto: A4(210x297)



Catasto dei Fabbricati - Situazione al 26/12/2021 - Comune di GARBAGNATE MILANESE (D912) - < Foglio: 14 - Particella: 186 - Subalterno: 722 >  
VIA CARROCCIO n. 5 piano: T;