


MODULARIO
F rog. rand 487

MINISTERO DELLE FINANZE
DIREZIONE GENERALE DEL CATASTO E DEI SS.TT.EE
CATASTO EDILIZIO URBANO (RDL 13-4-1939, n. 652)

MOD. BN (CEU)*

Planimetria di u.i.u. in Comune di GORGONZOLA via Cascina Antonietta civ. 31

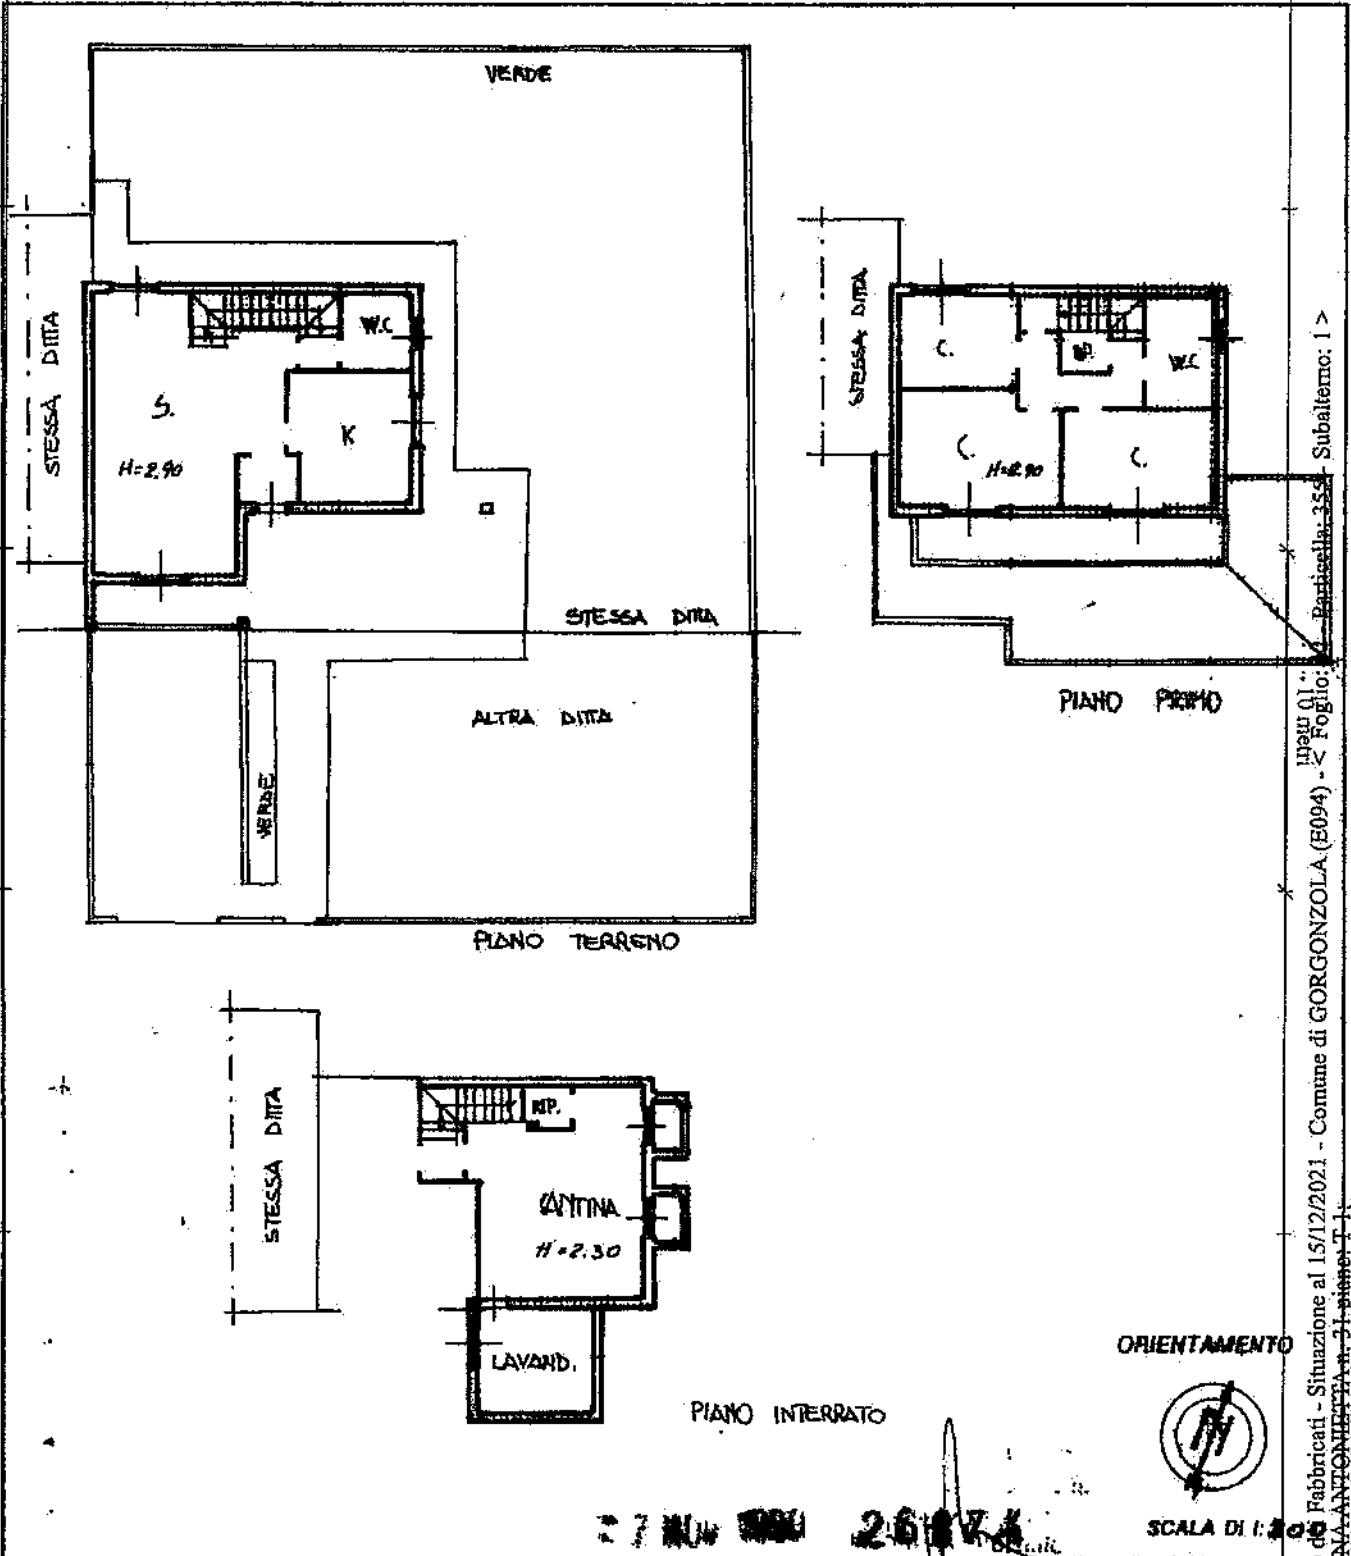

* Conforme modello ministeriale


Subalterno: 1 >
Pasticella: 355
Imp. 01
Foglio: <
Catasto di Fabbricati - Situazione al 15/12/2021 - Comune di GORGONZOLA (E094) - < Foglio: <
CASCINA ANTONIETTA n. 31 - Sezione: T-1
Libreria degli Uffici - 20121 Milano

Dichiarazione di N.C.
Denuncia di variazione
Ultima planimetria in atti
identificativi catastali
Data presentazione: 07/11/1990 - Data: 15/12/2021 - n. TI79220 - Richiedente: GLLGPP59B28F205Q
Totale 355 - sul Formato di acquisizione: A4(210x297) - Formato stampa richiesto: A4(210x297)

Compilata dal Geometra
(Titolo, cognome e nome)
MERLI Giambattista
Iscritto all'albo de Geometri
della provincia di Bergamo n. 1556
data Firma M. Merli

RISERVATO ALL'UFFICIO
0 23.29

E=1532700

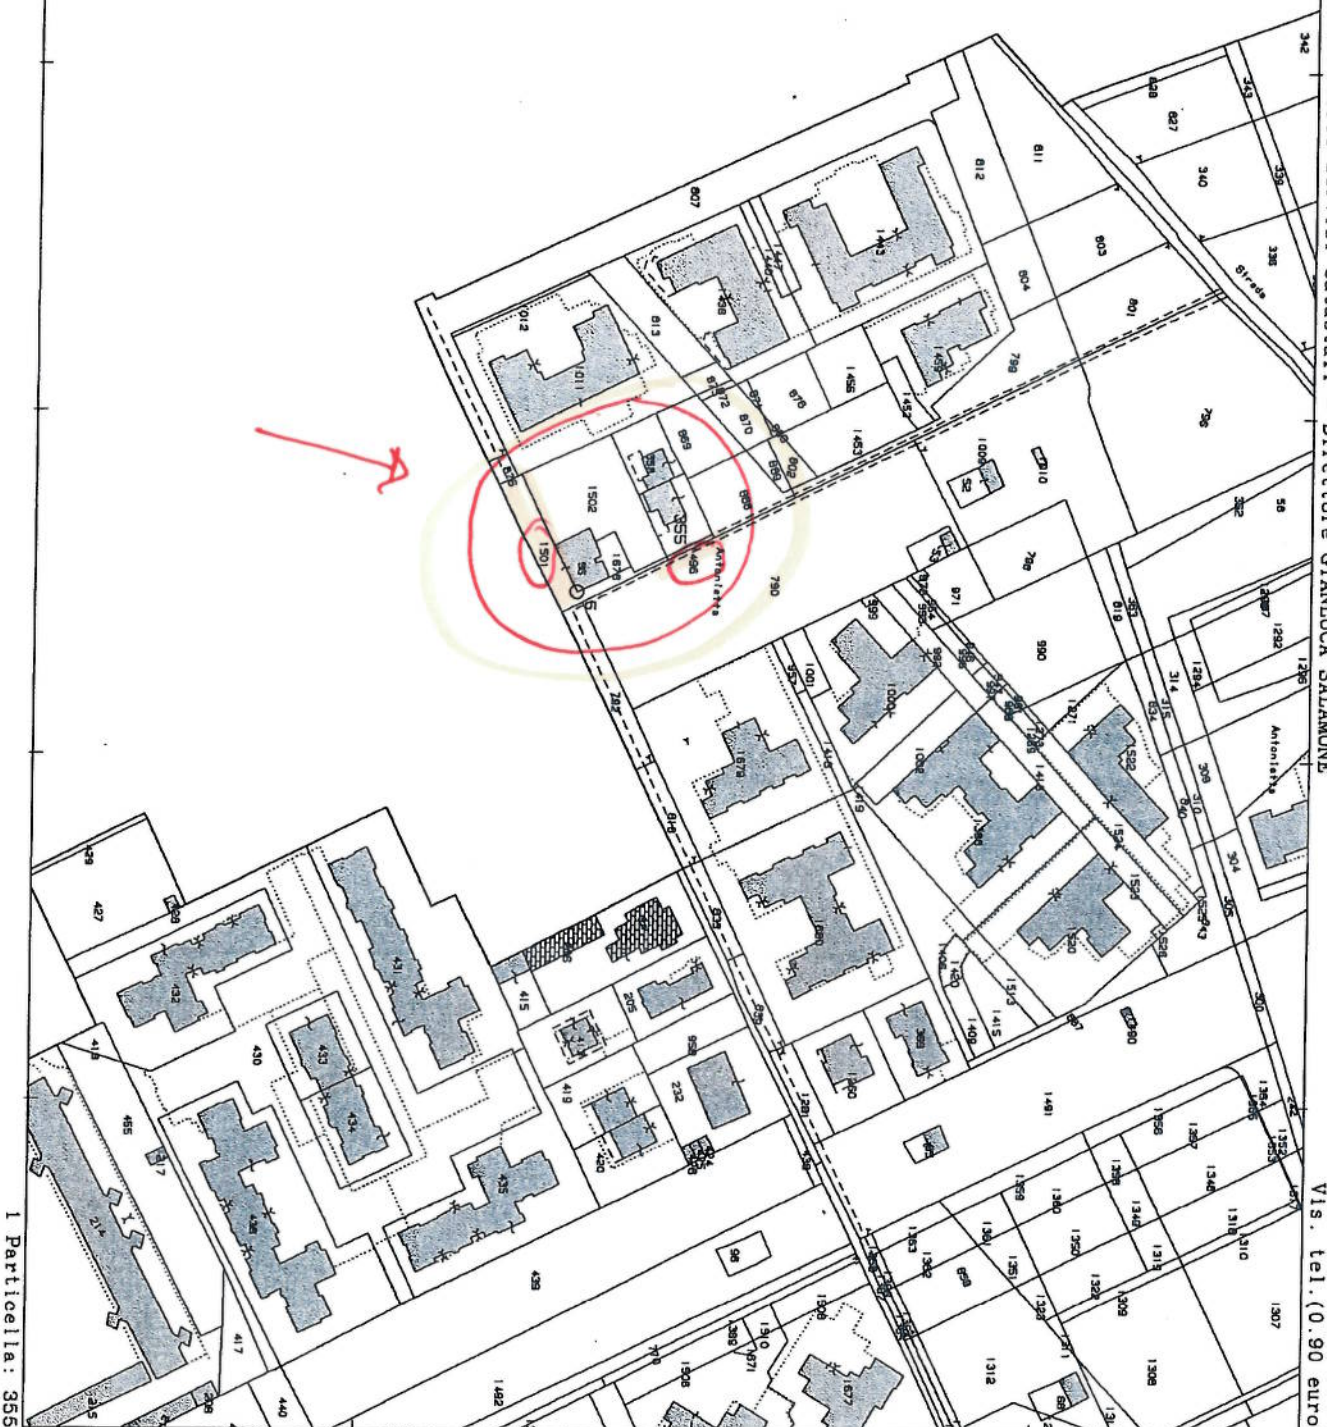

Vis. tel. (0.90 euro)