

Planimetria degli immobili urbani denunciati con la scheda N. ²¹⁹⁹⁶¹⁵ **26097**

Comune di Milano

Ditta:

Via Viale Mare Jonio N. 9

ISTITUTO FASCISTA AUTONOMO
PER LE CASE POPOLARI
DELLA PROVINCIA DI MILANO

ACCERTAMENTO GENERALE DELLA
PROPRIETÀ IMMOBILIARE URBANA


(R.D.L. 13 aprile 1939-XVII, n. 652)

COMUNE
MILANO

Talloncino di riscontro
DELLA
SCHEDA NUMERO

2199615

AVVERTENZA: Il presente talloncino deve essere incollato a cura del dichiarante sulla planimetria.

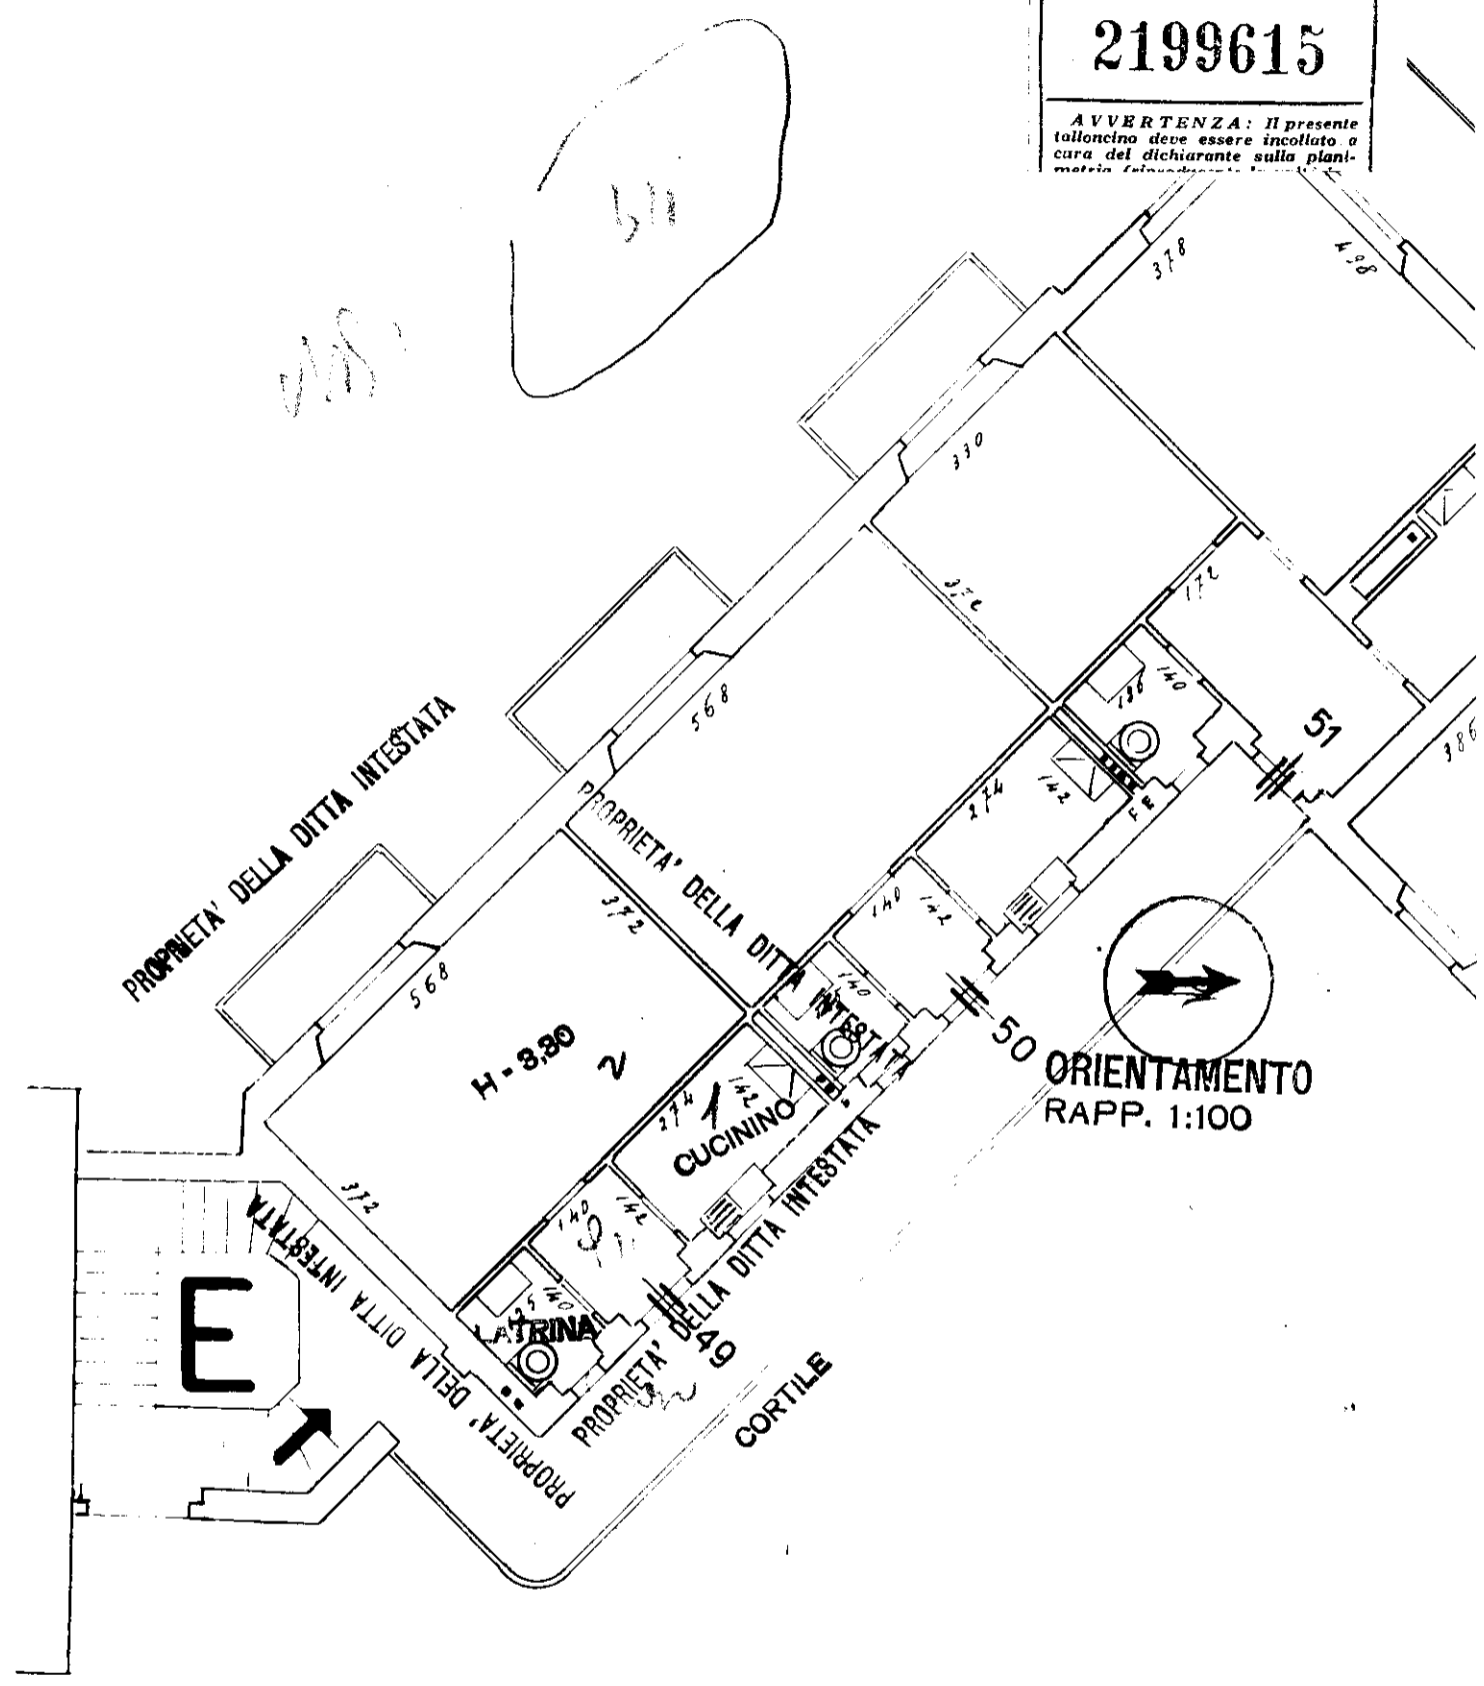

PIANO 1°

INCARICATO

Dott. Amelino Raffero fu Luigi
Via Tobaldi, 64

[Handwritten signature]