

Direzione Provinciale di Pordenone Ufficio Provinciale - Territorio - Direttore DOTT.SSA ANNALISA SPINA

Vis. tel. (0.90 euro)

4-Ott-2022 15:34:6

1038



Comune: (PN) AVIANO/A  
Foglio: 14 A11: A

Scala originale: 1:1000  
Dimensione cornice: 267.000 x 189.000 metri/collo pratica T261608/2022

20

I Particella: 502

E=500

N=500

**Agenzia del Territorio  
CATASTO FABBRICATI  
Ufficio Provinciale di  
Pordenone**

Dichiarazione protocollo n. PN0057231 del 09/05/2006

Planimetria di u.i.u. in Comune di Aviano

Via Glera

**02**  
civ. 47

Identificativi Catastali:

Sezione: **A**  
Foglio: **14**  
Particella: **561**  
Subalterno:

Completata da:





Iscritto all'albo:  
**Geometri**

Prov. Pordenone

N. 1190

Scheda n. 1

Scala 1:200

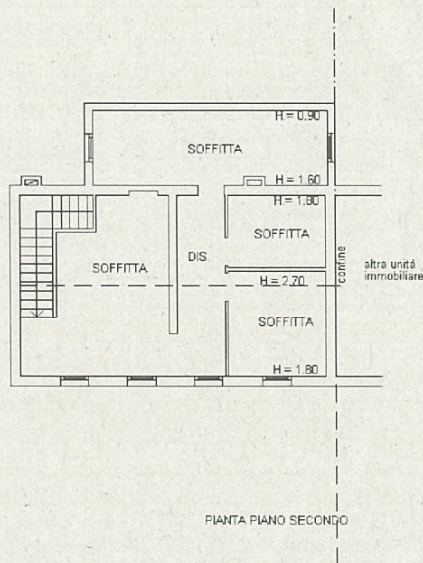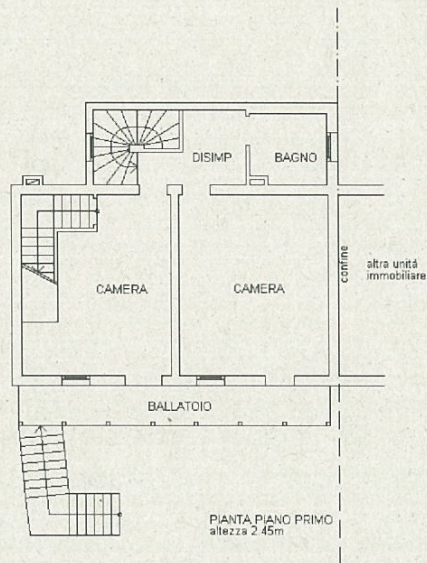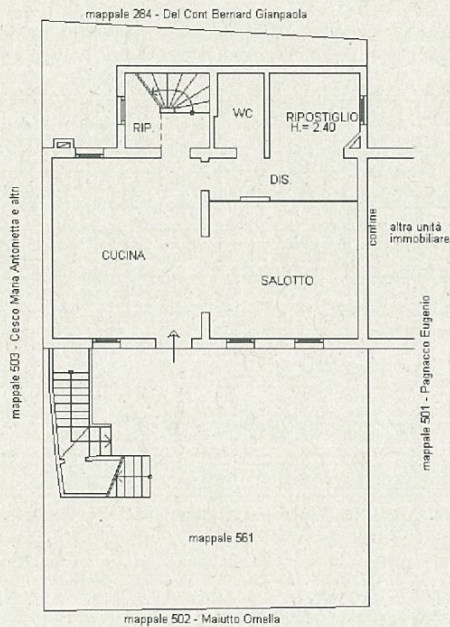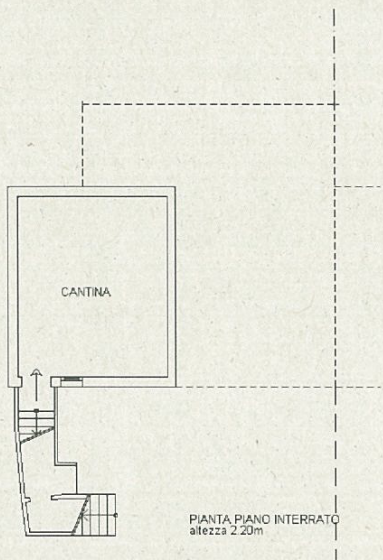

Ultima planimetria in atti

Data: 04/10/2022 - n. T260517 - Richiedente: [redacted]

Totale schede: 1 - Formato di acquisizione: A4(210x297) - Formato stampa richiesto: A4(210x297)

Catasto dei Fabbricati - Situazione al 04/10/2022 - Comune di AVIANO(A516) - < Sez. urbana A - Foglio 14 - Particella 561 - Subalterno

