


CONSISTENZE IMMOBILIARI

All. 4.1

SCHEMA RILIEVO

Comune di San Michele al Tagliamento (VE)
NCEU sez. A fg 50 part 3107
Scala 1:100

PIANO TERRA

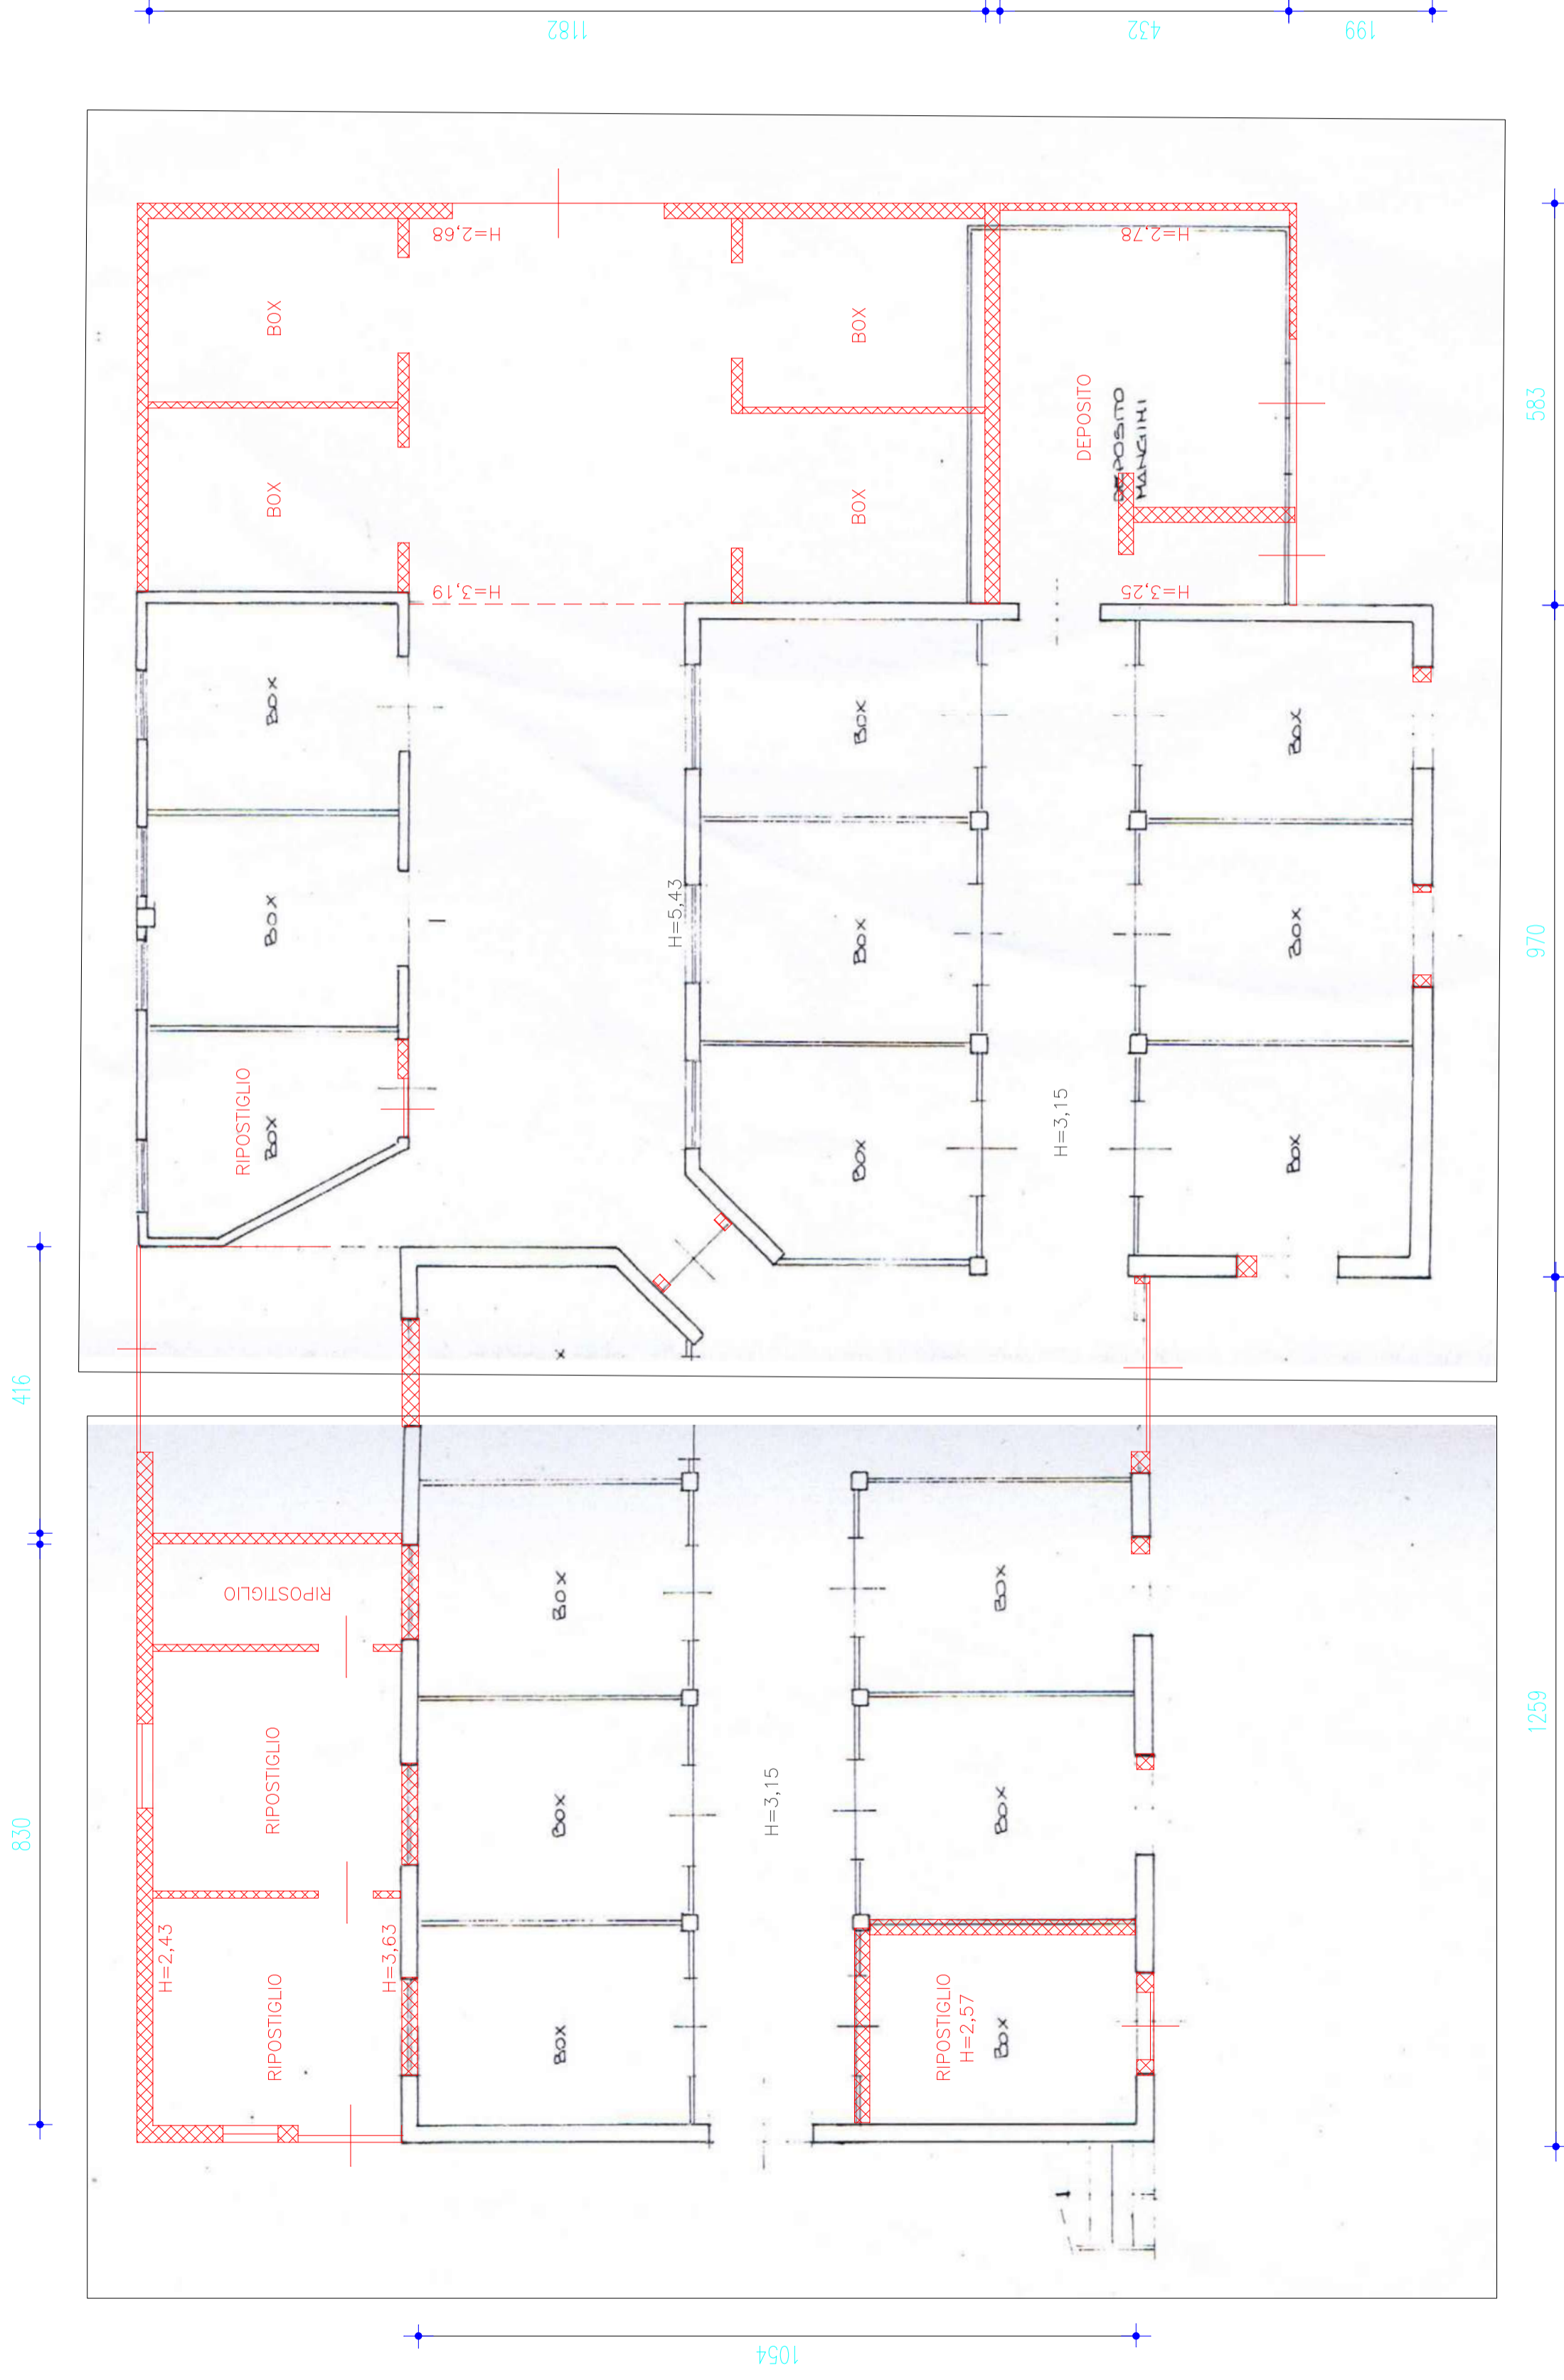

LEGENDA


CONSISTENZE IMMOBILIARI

All. 4.1




SCHEMA RILIEVO

Comune di San Michele al Tagliamento (VE)
NCEU sez. A fg 50 part 3107
Scala 1:100

PIANO PRIMO

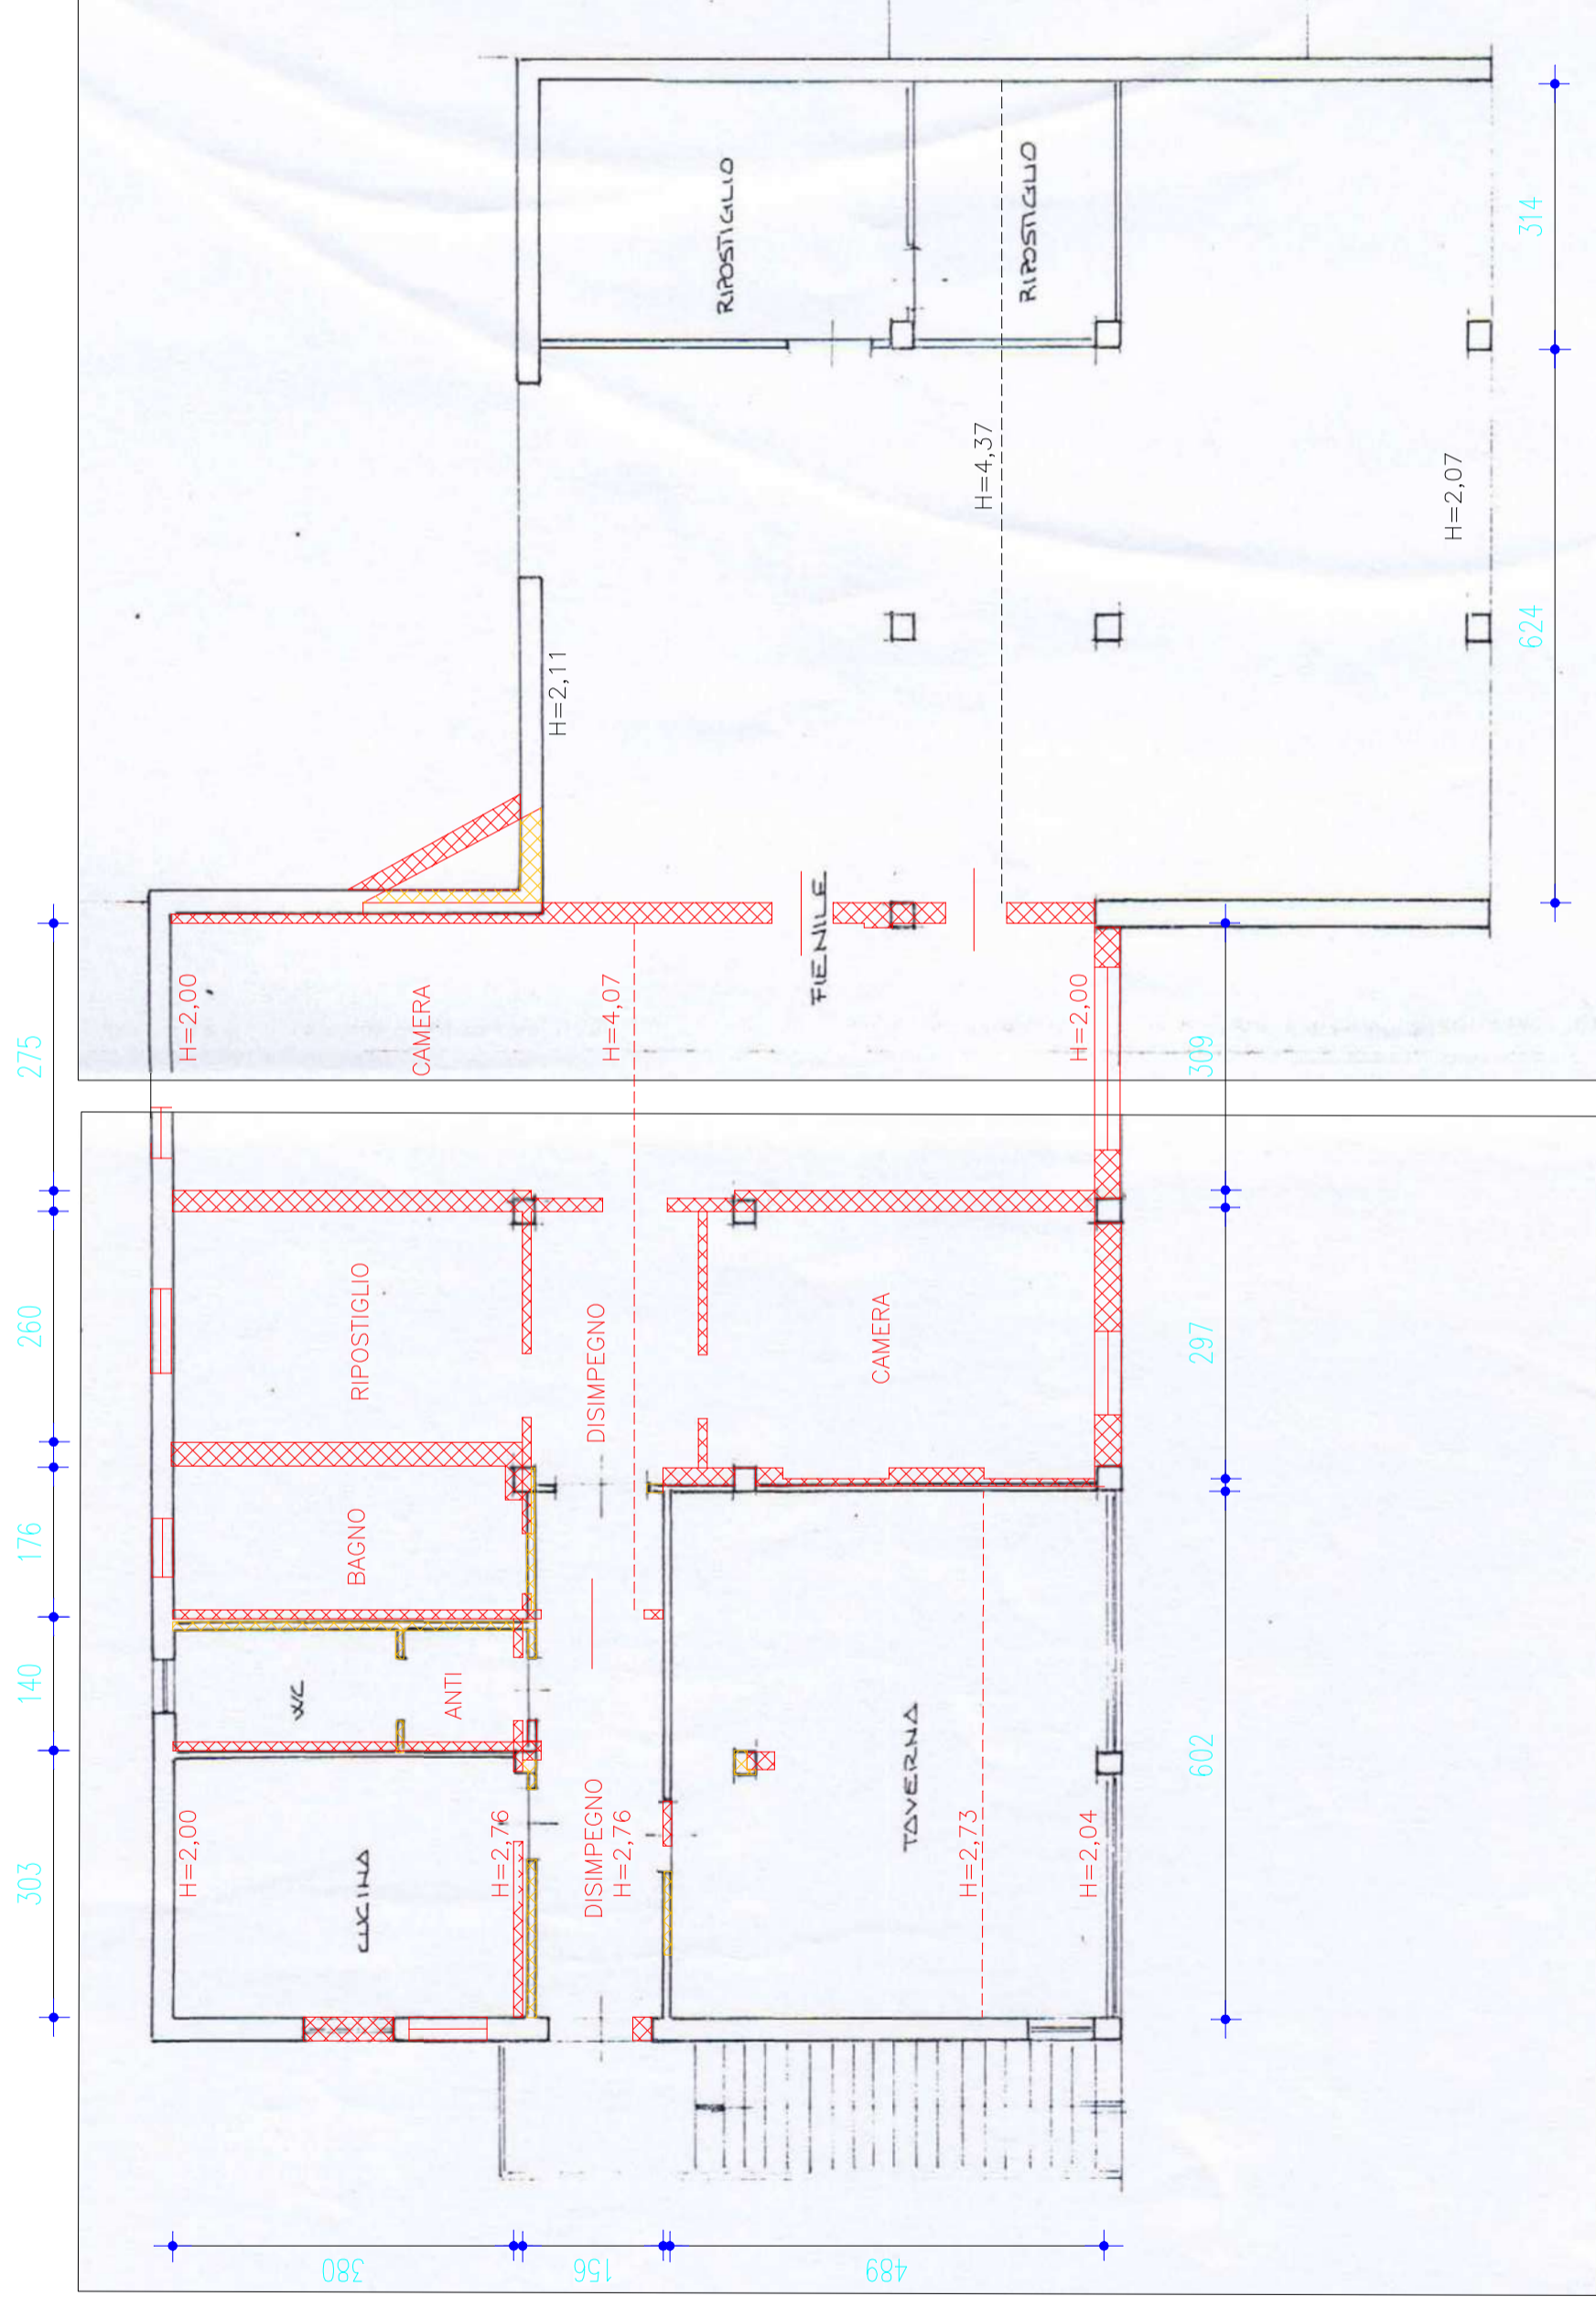

LEGENDA

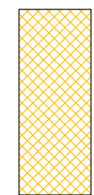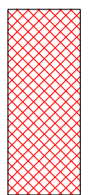	DEMOLIZIONI		CONSTRUZIONI		MISURE RILEVATE
---	-------------	---	--------------	---	-----------------