


Stato di fatto

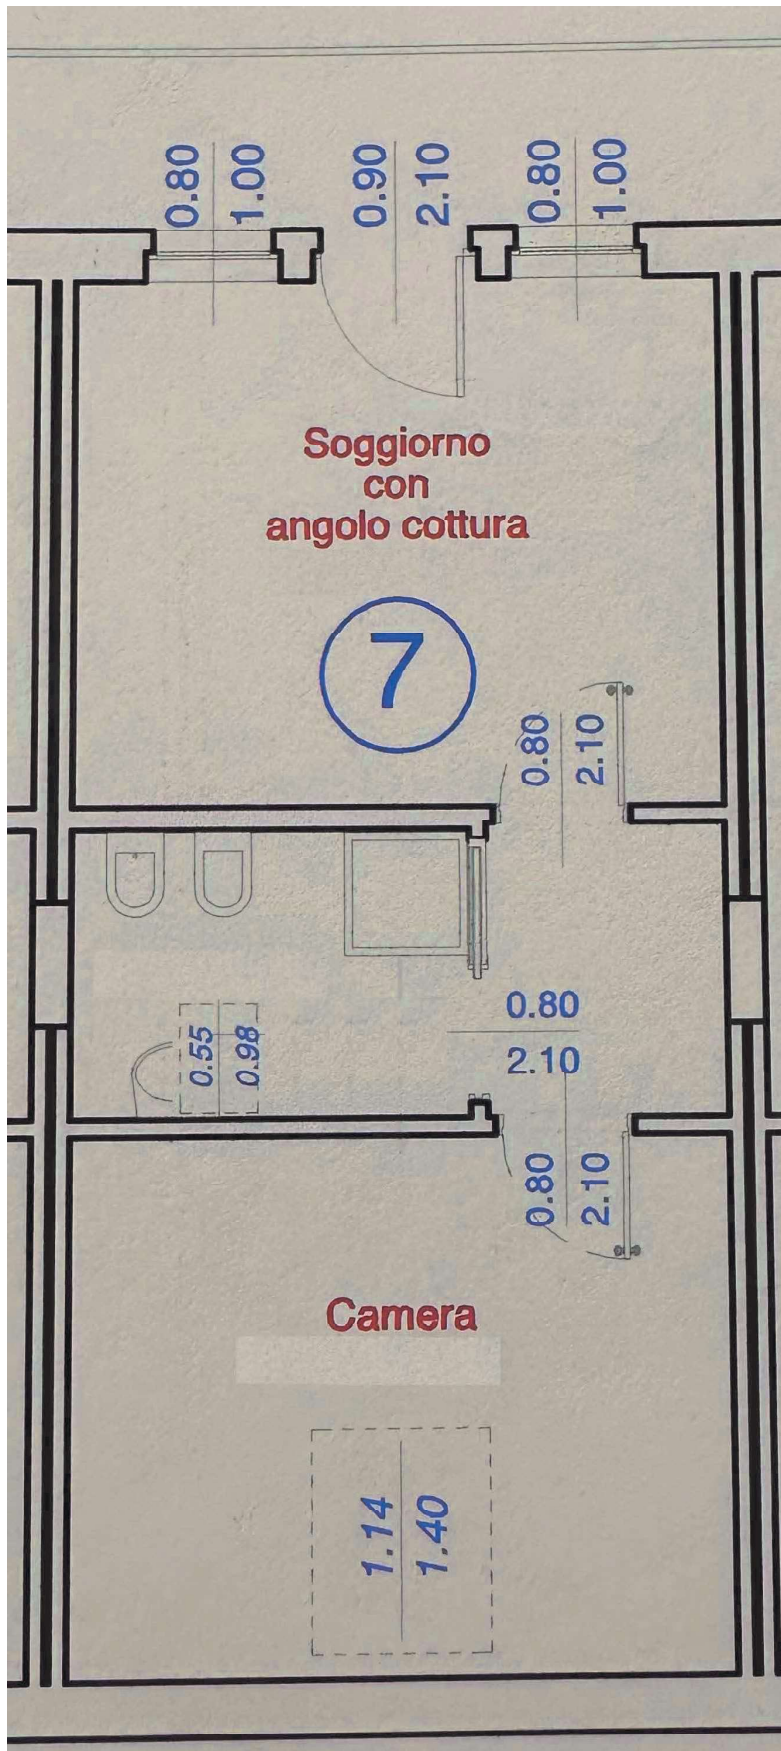

Piano Quarto.

