



Piano primo

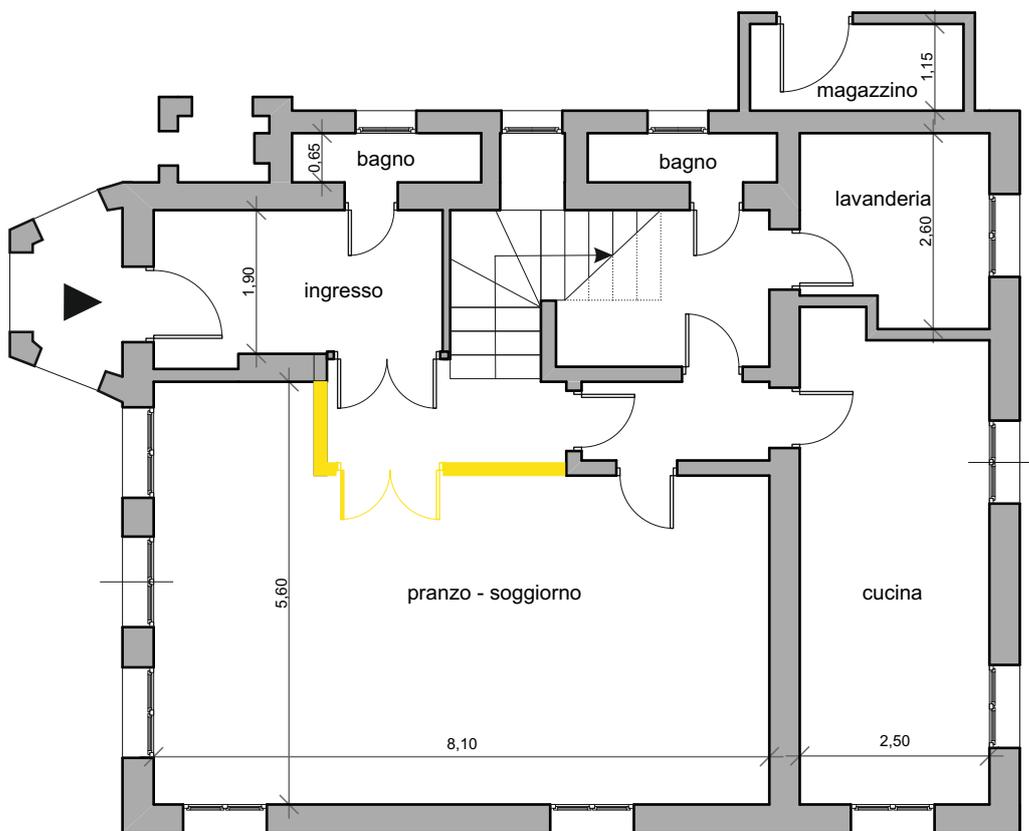


Piano terra

Rilievo stato di fatto scala 1:100

Difformità catastali ———

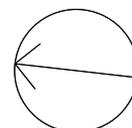

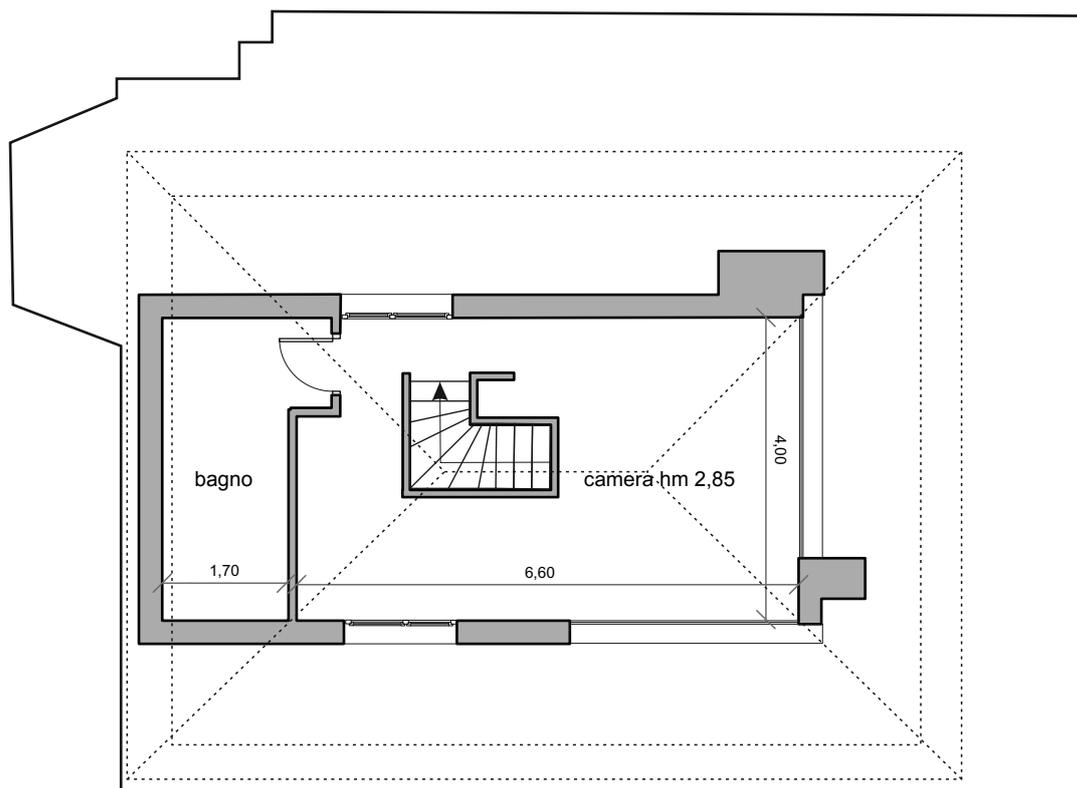

Sottotetto

Concessione sopraelevazione in fase di realizzazione scala 1:100

