


* MODULARIO
F. rig. rend. 497 *

MINISTERO DELLE FINANZE
DIREZIONE GENERALE DEL CATASTO E DEI SS.TT.EE.

* MOD. BN (CEU) *

CATASTO EDILIZIO URBANO (RDL 13-4-1939, n. 652)

Planimetria di u.i.u. in Comune di CORNAREDO via GARIBALDI civ. 9

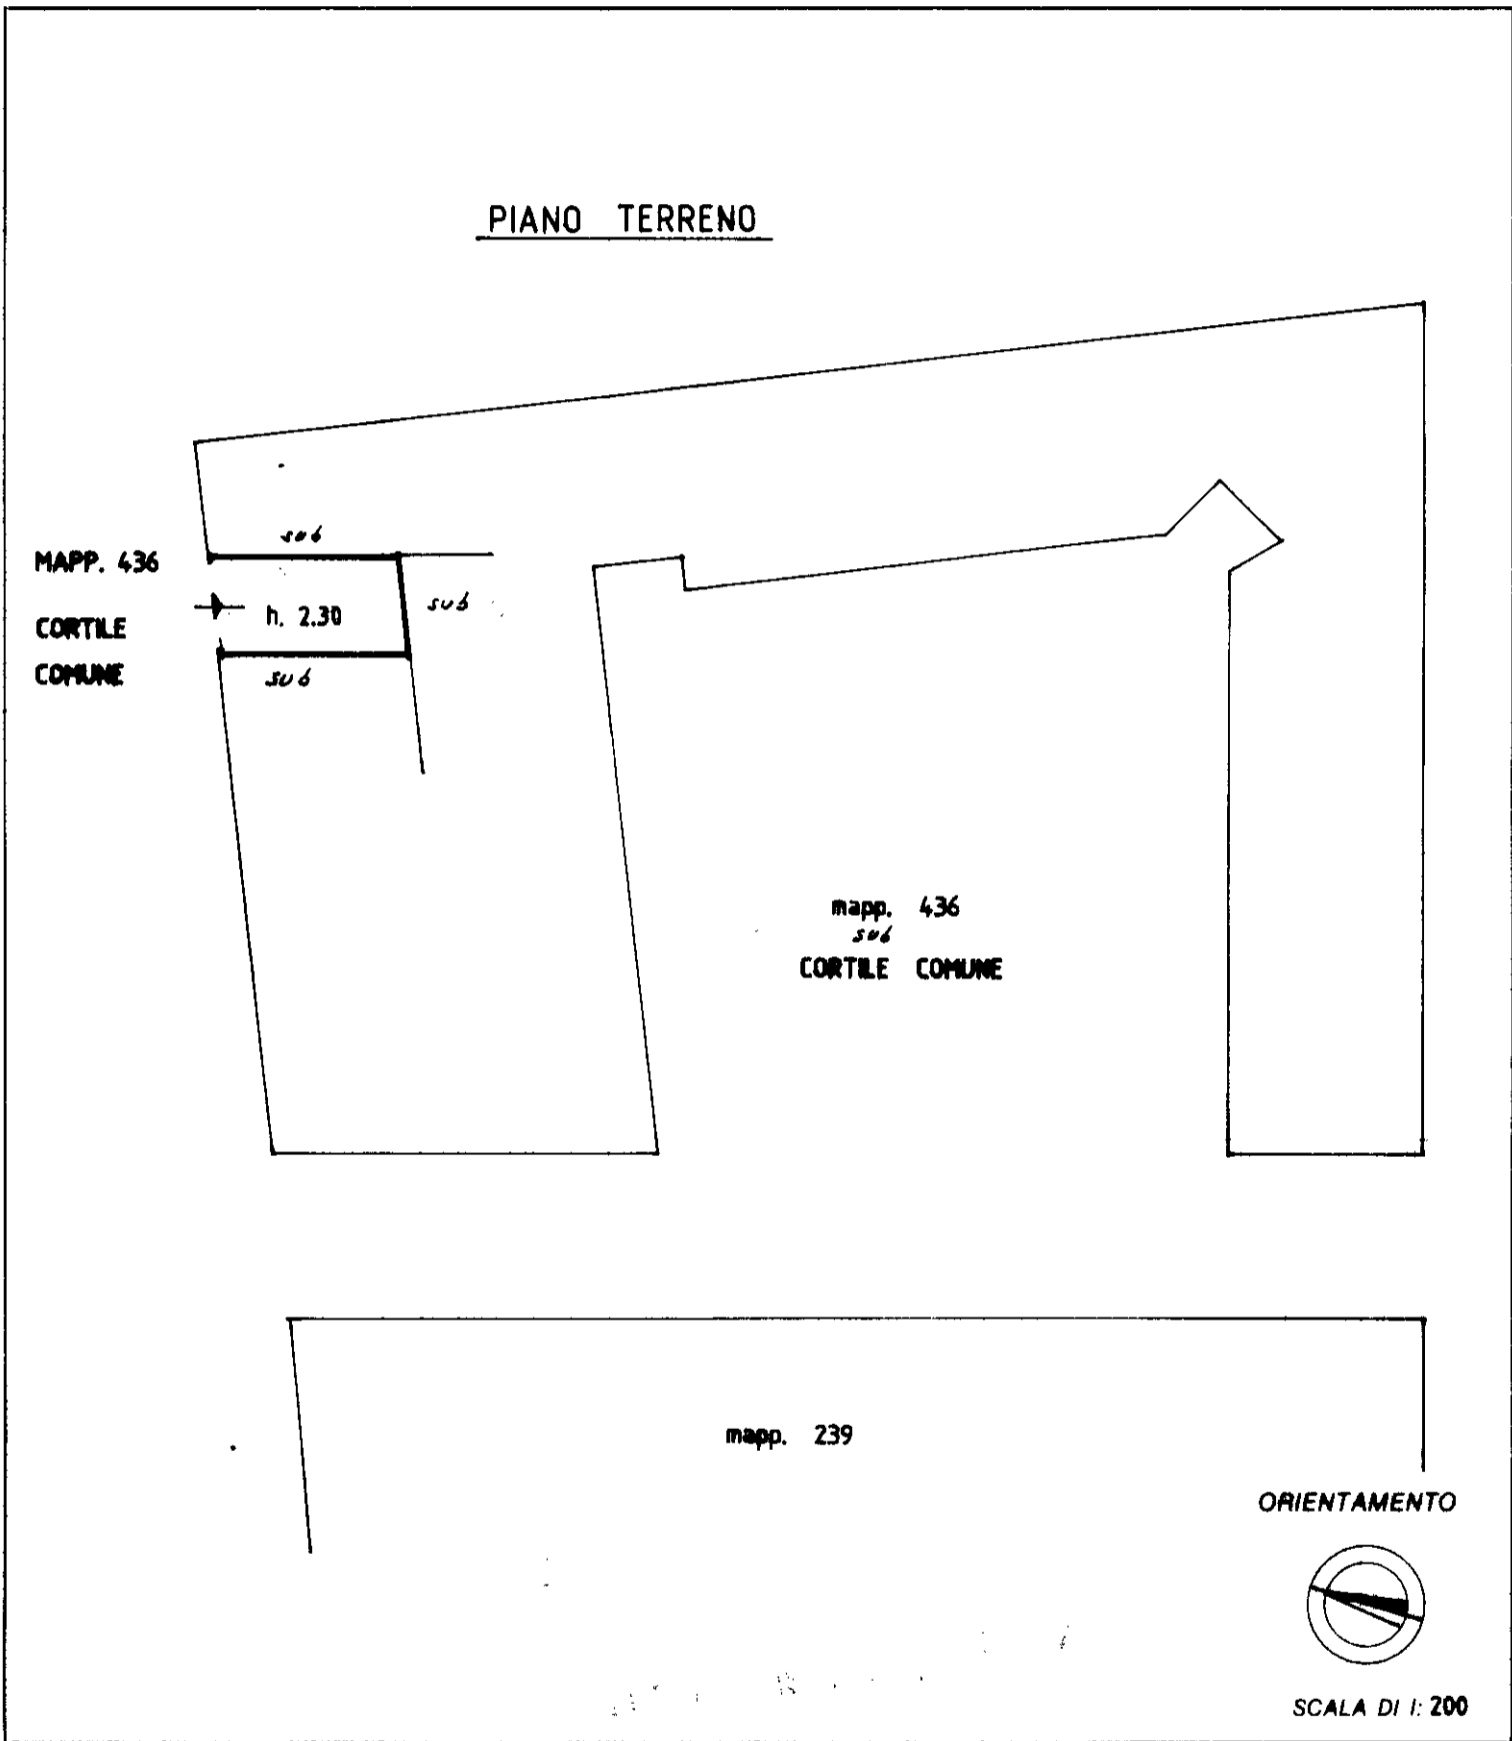

* Conforme modello ministeriale

Libreria degli Uffici - 20121 Milano

Dichiarazione di N.C. <input checked="" type="checkbox"/>	Compilata dal <u>GEOM.</u> (Titolo, cognome e nome)	
Denuncia di variazione <input type="checkbox"/>	<u>PENNELLA ANTONIO</u>	
Identificativi catastali	Isritto all'albo de <u>I. GEOMETRI</u>	
F. <u>6</u>	della provincia di <u>MILANO</u> n. <u>5084</u>	
n. <u>436</u> sub. <u>27</u>	data <u>26/05/2023</u> Firma <u>[Signature]</u>	
<u>PORZIONE F1</u>		

RISERVATO ALL'UFFICIO