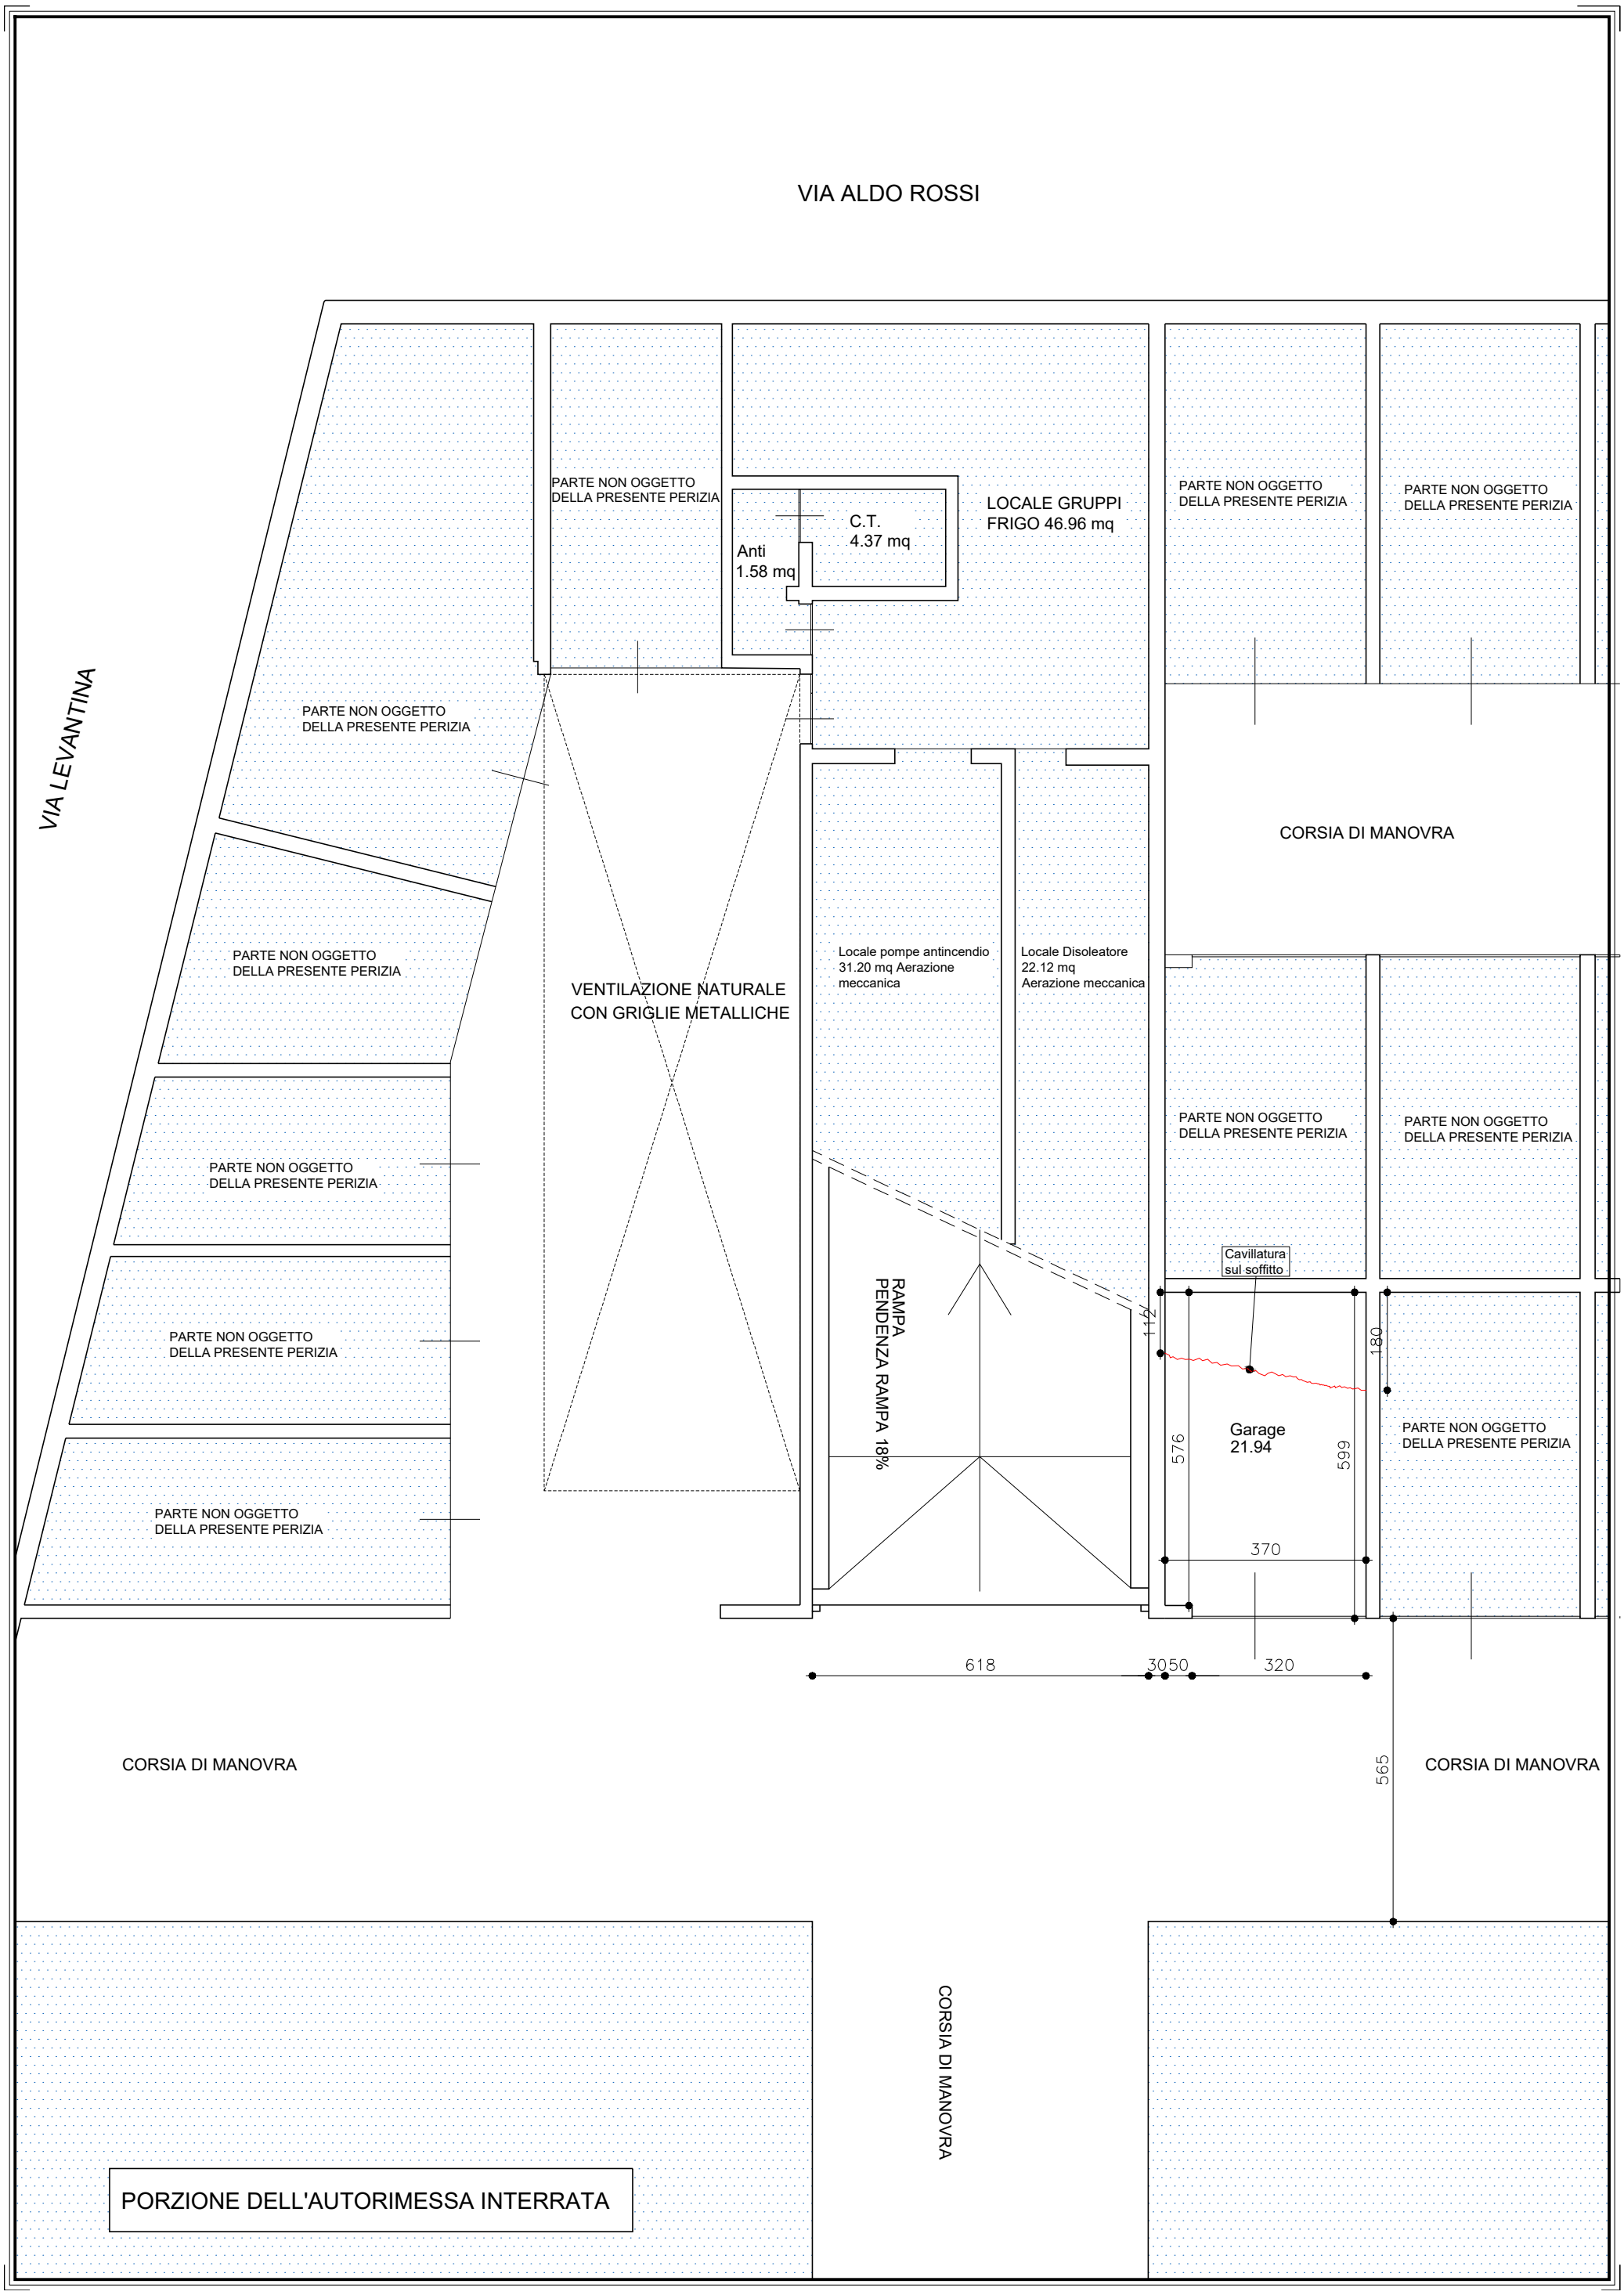
VIA ALDO ROSSI
VIA LEVANTINA
PARTE NON OGGETTO DELLA PRESENTE PERIZIA
PARTE NON OGGETTO DELLA PRESENTE PERIZIA
PARTE NON OGGETTO DELLA PRESENTE PERIZIA
PARTE NON OGGETTO DELLA PRESENTE PERIZIA
PARTE NON OGGETTO DELLA PRESENTE PERIZIA
PARTE NON OGGETTO DELLA PRESENTE PERIZIA
Anti
1.58 mq
C.T.
4.37 mq
LOCALE GRUPPI
FRIGO 46.96 mq
PARTE NON OGGETTO DELLA PRESENTE PERIZIA
PARTE NON OGGETTO DELLA PRESENTE PERIZIA
CORSIA DI MANOVRA
VENTILAZIONE NATURALE
CON GRIGLIE METALLICHE
Locale pompe antincendio
31.20 mq Aerazione
meccanica
Locale Disoleatore
22.12 mq
Aerazione meccanica
PARTE NON OGGETTO DELLA PRESENTE PERIZIA
PARTE NON OGGETTO DELLA PRESENTE PERIZIA
RAMPA
PENDENZA RAMPA 18%
Cavillatura
sul soffitto
112
180
576
Garage
21.94
599
PARTE NON OGGETTO DELLA PRESENTE PERIZIA
370
618
3050
320
565
CORSIA DI MANOVRA
CORSIA DI MANOVRA
CORSIA DI MANOVRA
PORZIONE DELL'AUTORIMESSA INTERRATA