Agenzia delle Entrate
CATASTO FABBRICATI
Ufficio Provinciale di
Milano

Dichiarazione protocollo n. MI0495962 del 11/12/2023

Comune di Corsico

Via Cristoforo Colombo civ. 1

Identificativi Catastali:	Compilata da:
Sezione:	Madaschi Massimo
Foglio: 2	Iscritto all'albo: Geometri
Particella: 32	
Subalterno: 706	Prov. Milano N. 07539

Planimetria	
Scheda n. 1	Scala 1:200

LOTTO 10

Piano terra

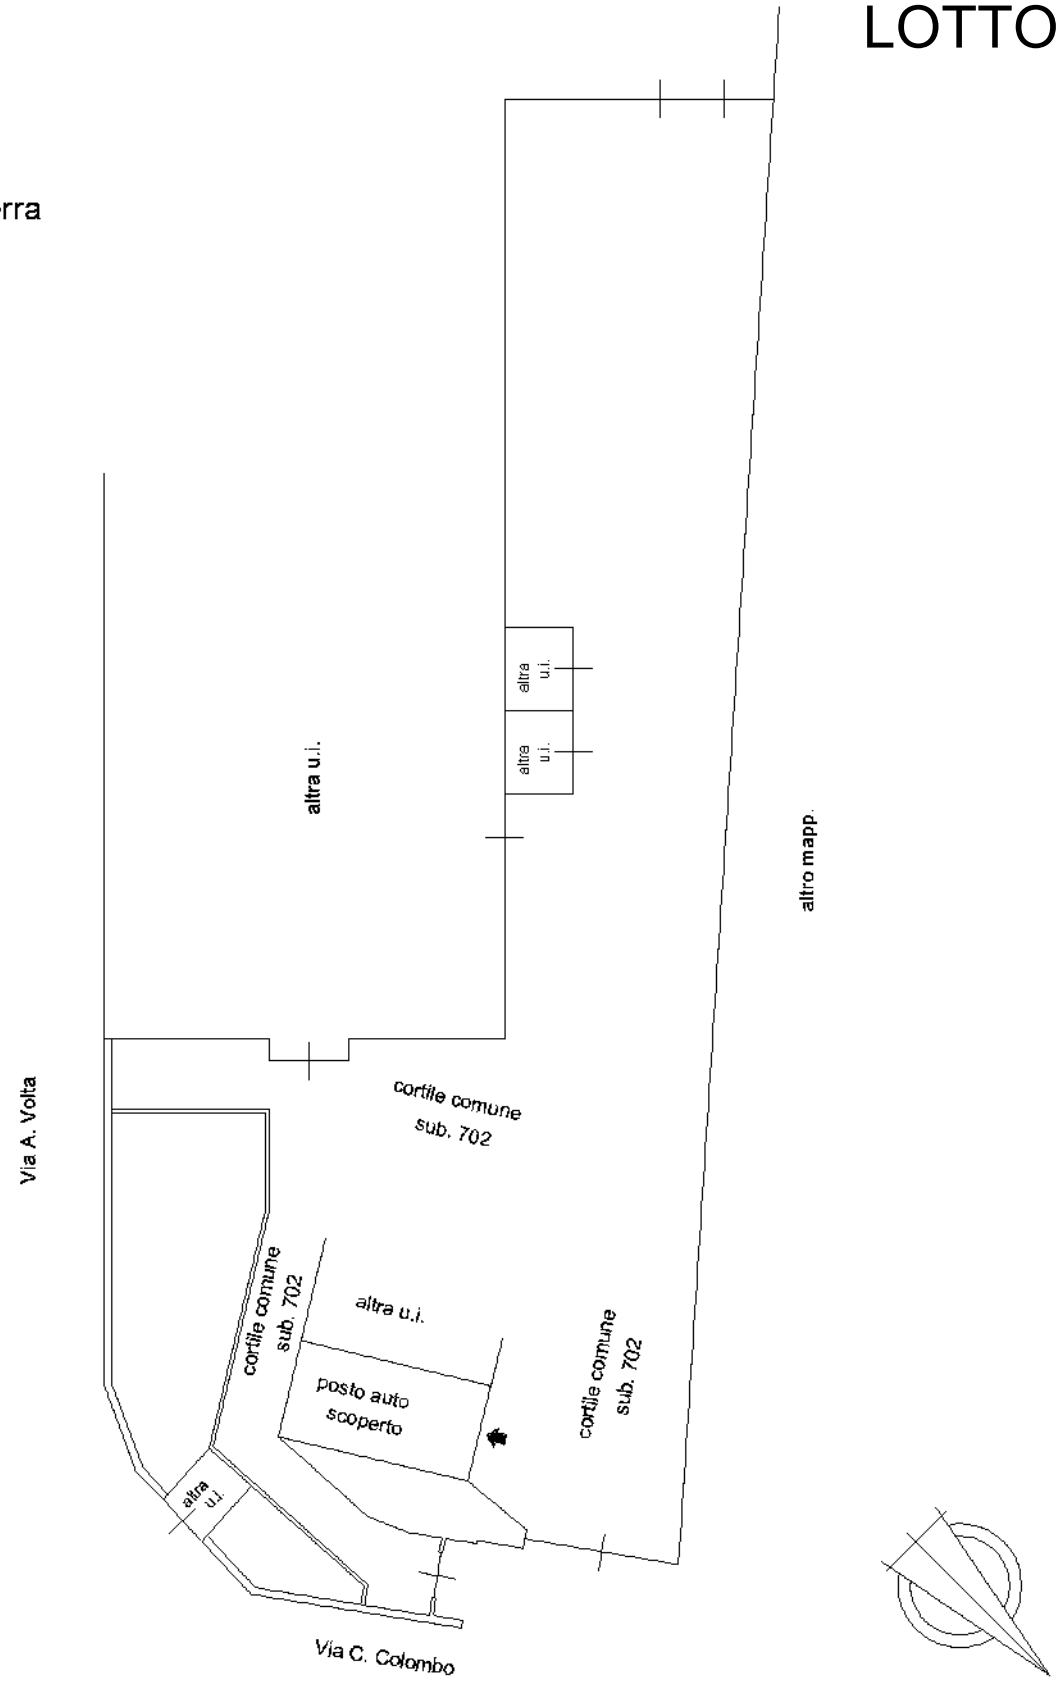

Ultima planimetria in atti

Catasto dei Fabbricati - Situazione al 13/12/2023 - Comune di CORSICO(D045) - < Foglio 2 - Particella 32 - Subalterno 706 >
Firmato Da: MADASCHI MASSIMO Emesso Da: ARUBAPEC S.P.A. NG CA 3 Serial#: 78a8a92d8962389a78e1e7d1e311abe1